


**План обвязки ванны бассейна Б1**  
М 1:200

**Условные обозначения**

- ① Бассейн открытый 442.5 м2
- ② Станция водоподготовки

**ЭКСПЛИКАЦИЯ ТРУБОПРОВОДОВ**

- В1.3 — трубопровод циркуляции напорный
- В4.1 — самотечный трубопровод подачи воды от перелива
- В4.2 — самотечный трубопровод подачи воды от донных сливов в насосную станцию
- В5 — трубопровод забора воды на хим. анализ

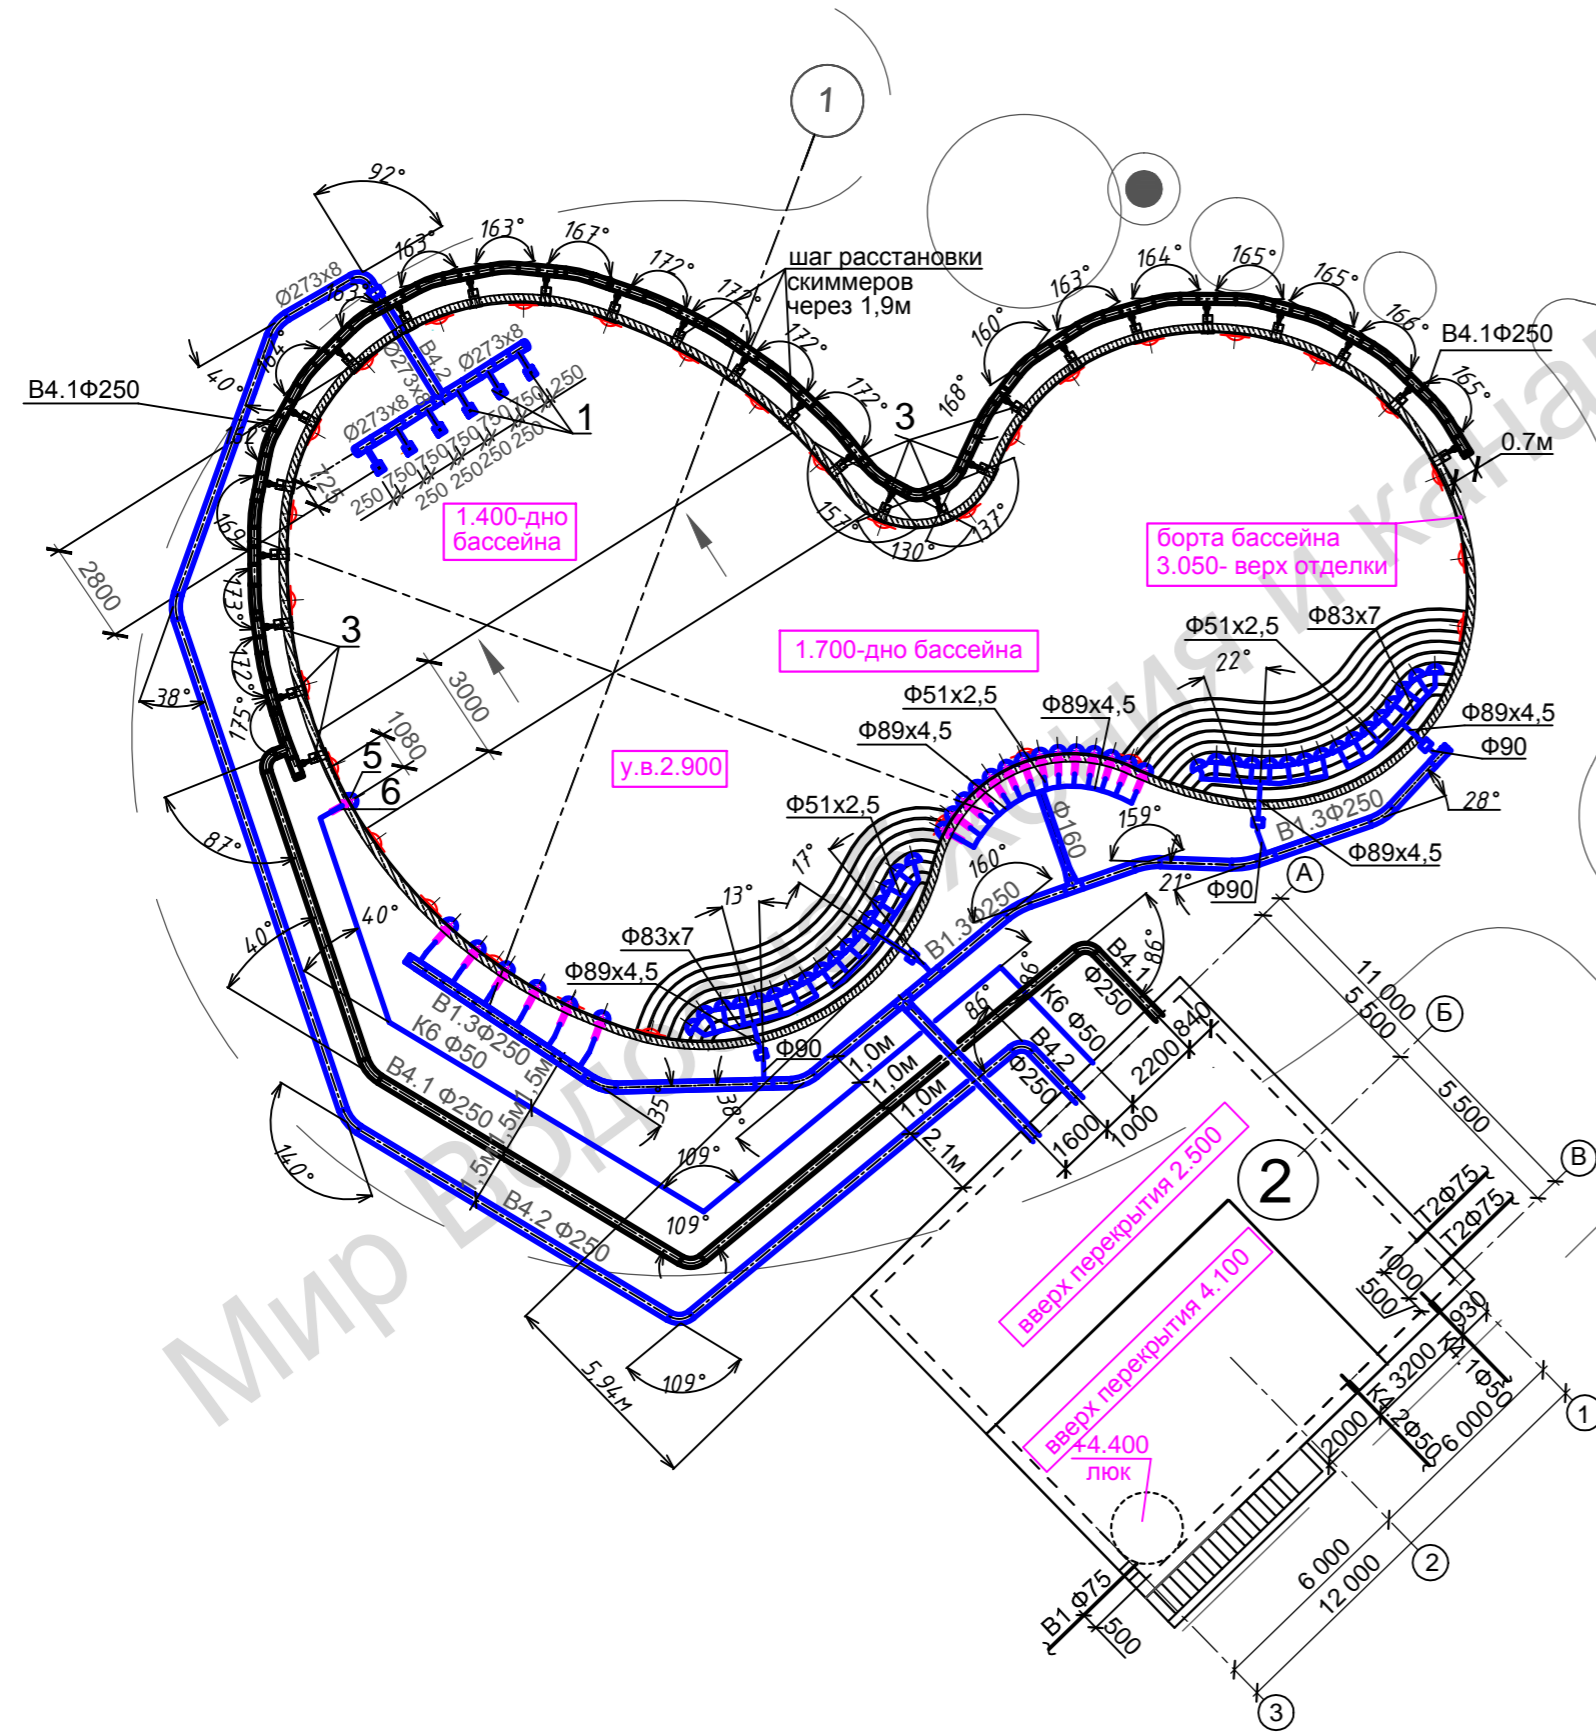

Сайт: Мир Водоснабжения и канализации - mir-vik.ru				
Изм.	Кол.учЛист	№док	Подп.	Дата
Бассейн 442.5 м2			Стадия	Лист
			П	14
ГИП				
Разработал				
План обвязки ванны бассейна Б1. М1:200				