Разрез 5-5

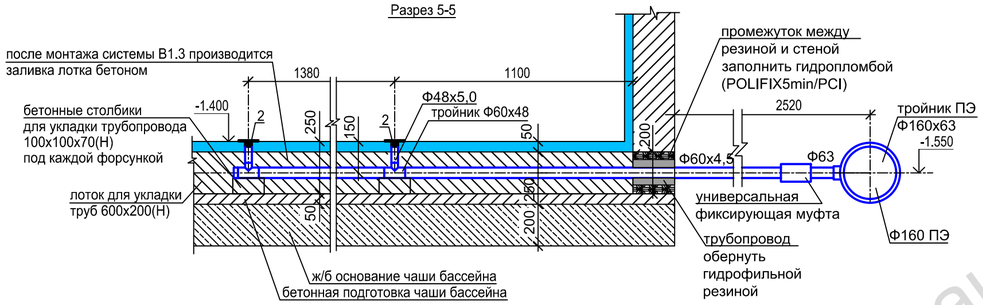

Разрез 4-4 (4*-4*)

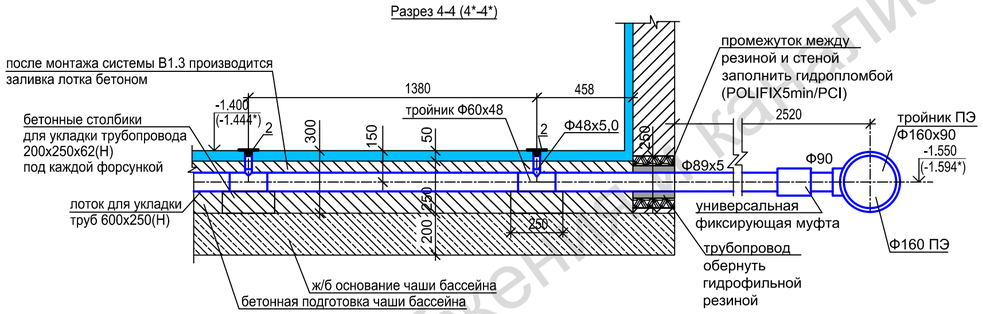

Разрез 3-3 (3*-3*)

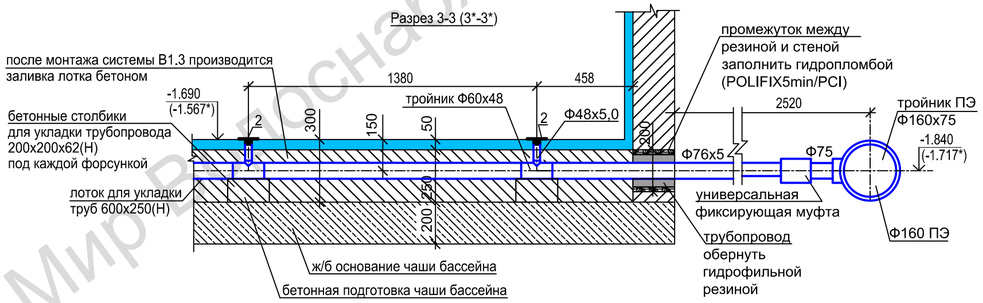

Разрез 2-2

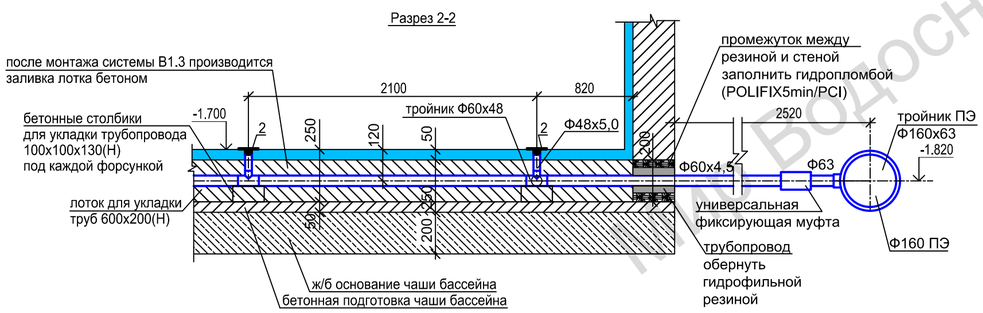

Вид Б

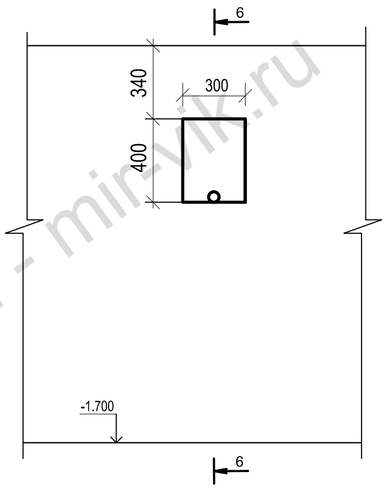

Разрез 6-6

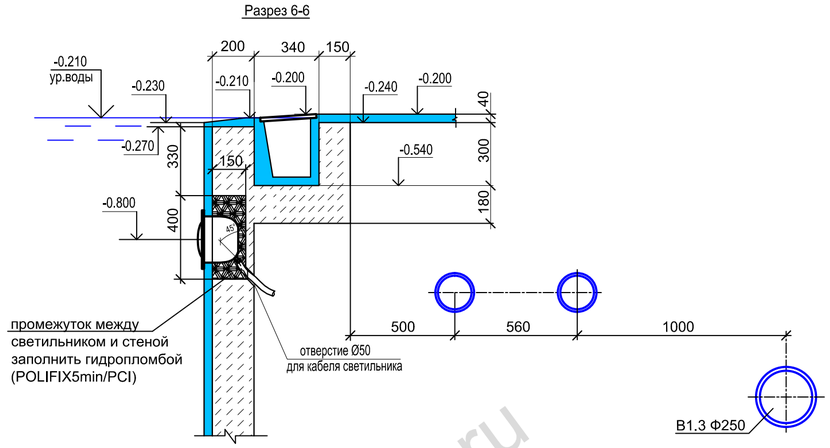

Разрез 1-1

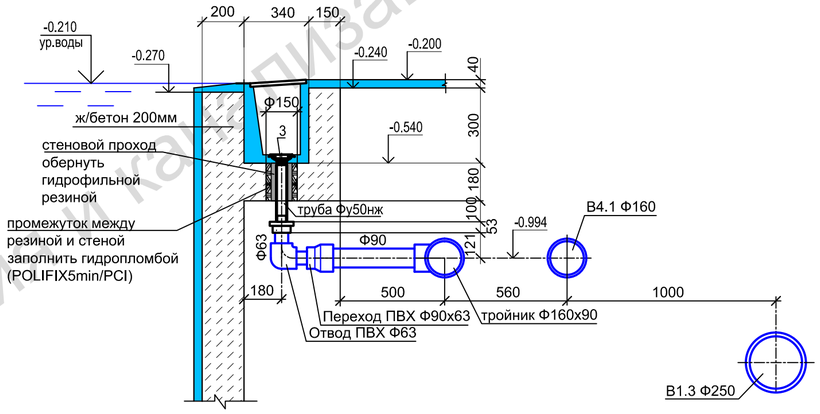

Мир Водоснабжения и канализации - mir-vik.ru

Изм.	Кол.уч	Лист	№док	Подп.	Дата	Сайт: Мир Водоснабжения и канализации - mir-vik.ru все для проектирования разделов ВК, НВК, АПТ	
ГИП						Бассейн	Стадия: Р; Лист: 8; Листов:
Разработал						Вид Б. Разрез 1-1. 2-2. 3-3. 4-4. 5-5. 6-6.	