

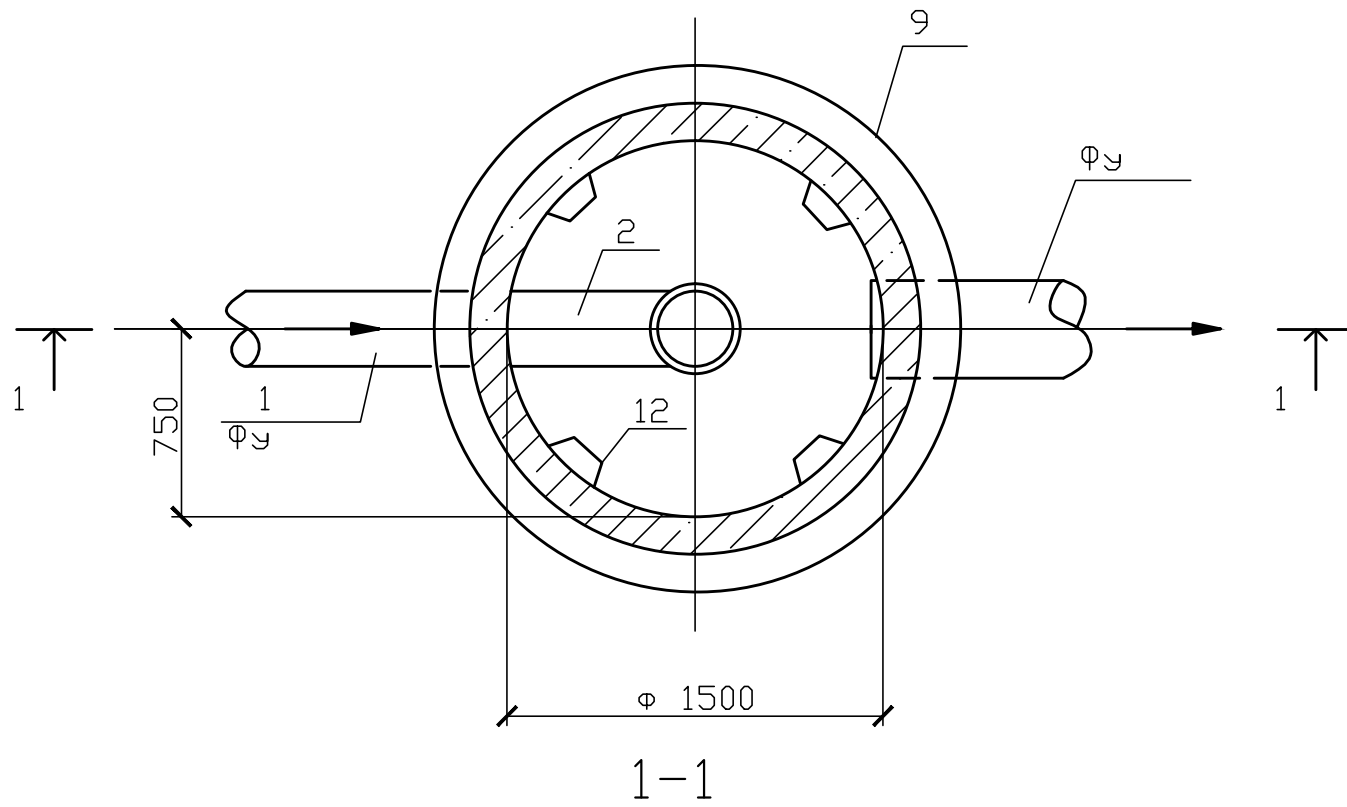


ПЛАН

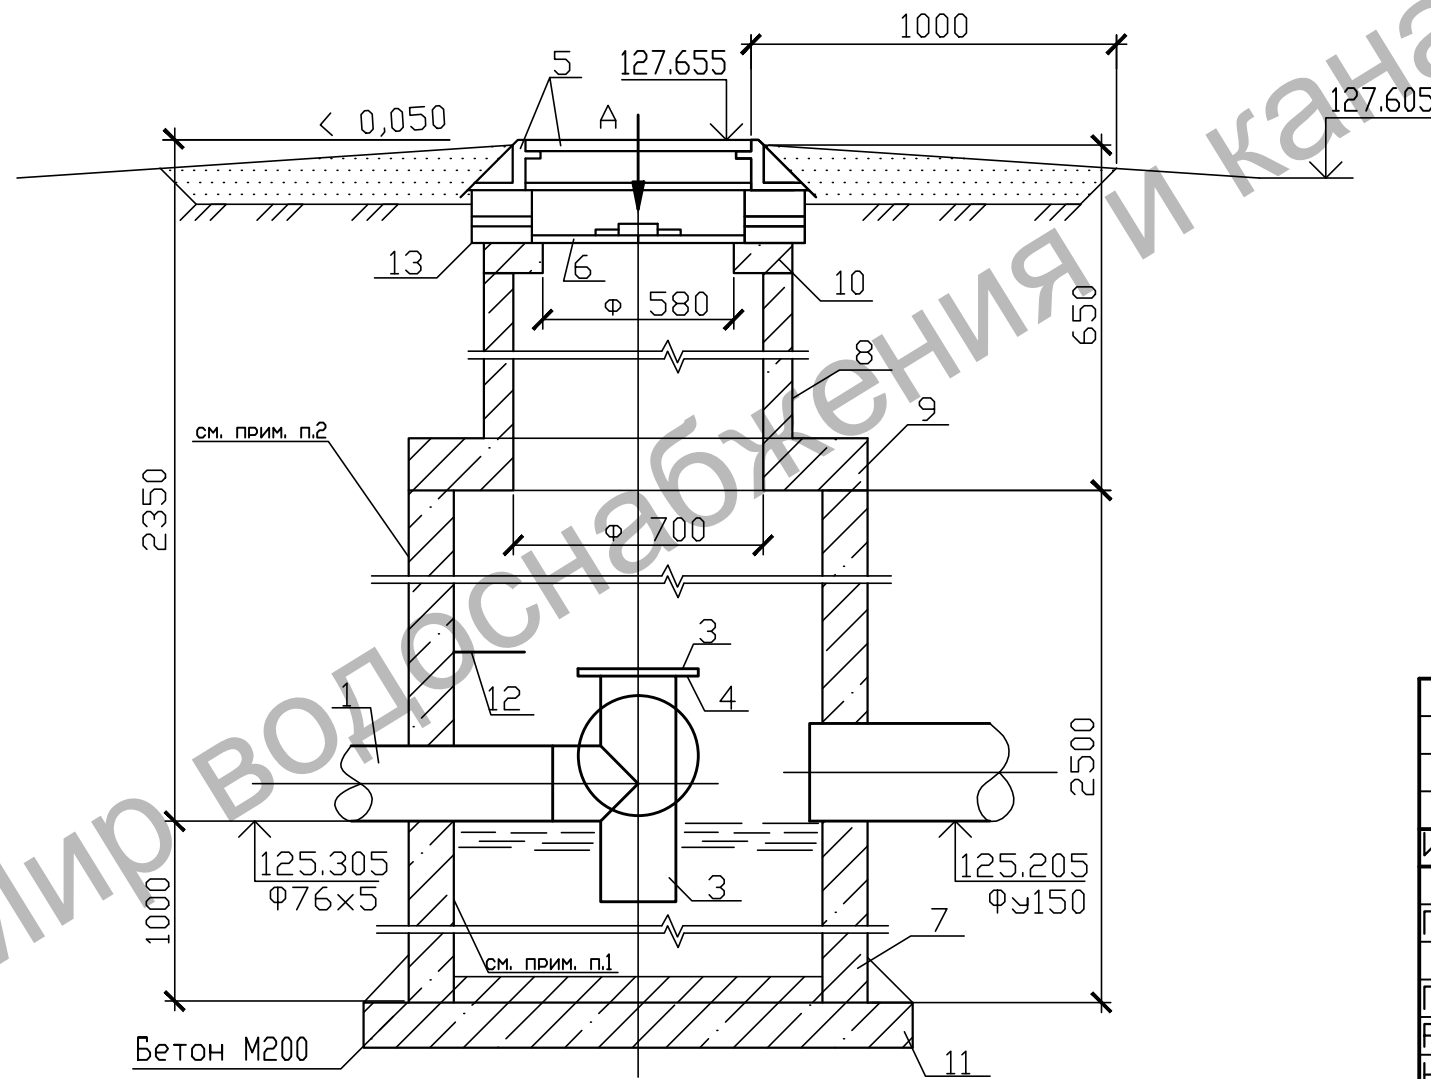

ПОЗИЦИЯ №6

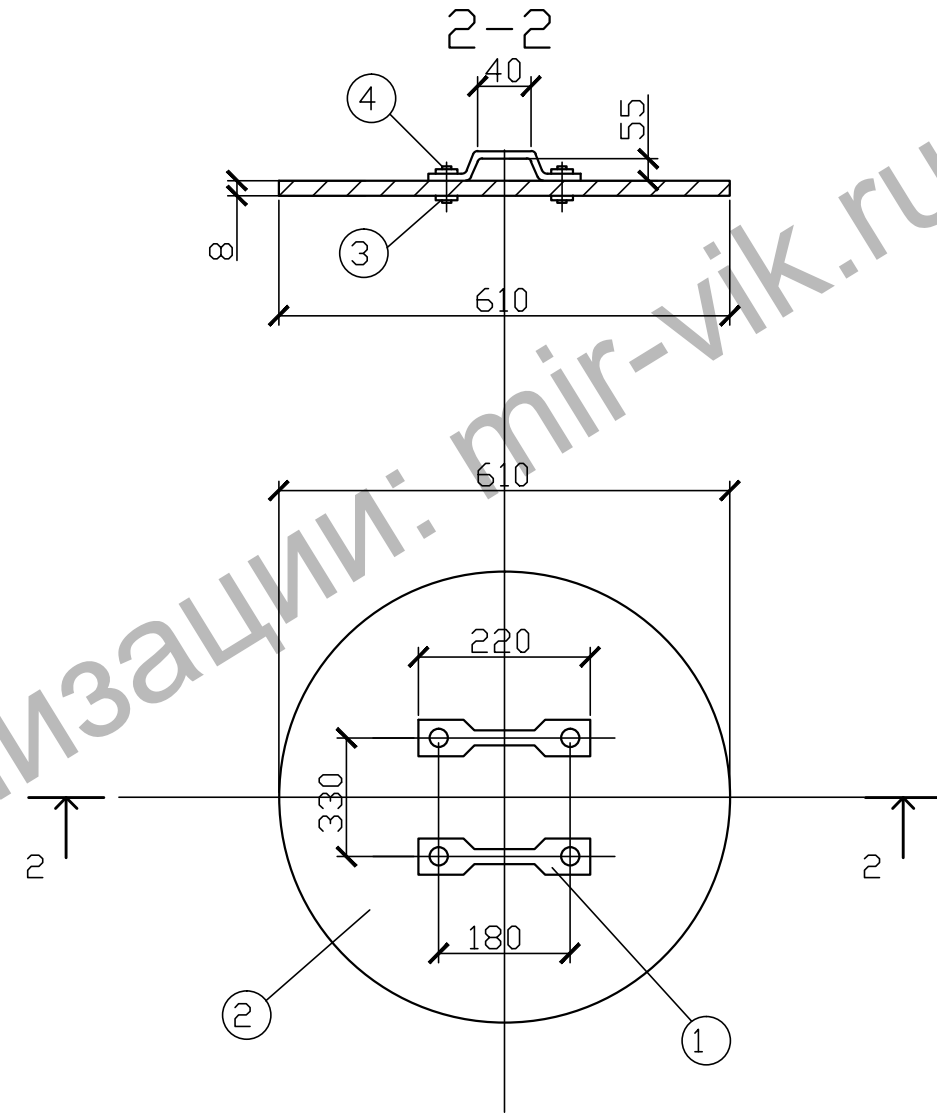

Согласовано

Согласовано

Инв. № подл. Подпись и дата
Взам. инв. №

					Мир Водоснабжения и канализации: mir-vik.ru все для проектирования			
Изм.	Кол. уч.	Лист	№ док.	Подпись	Дата			
ГИП						Стадия	Лист	Листов
Проверил						Р	2	2
Разраб.						Колодец-гаситель		
Н.контр.								

МИР ВОДОСНАБЖЕНИЯ И КАНАЛИЗАЦИИ: mir-vik.ru