


# Профиль сети К1

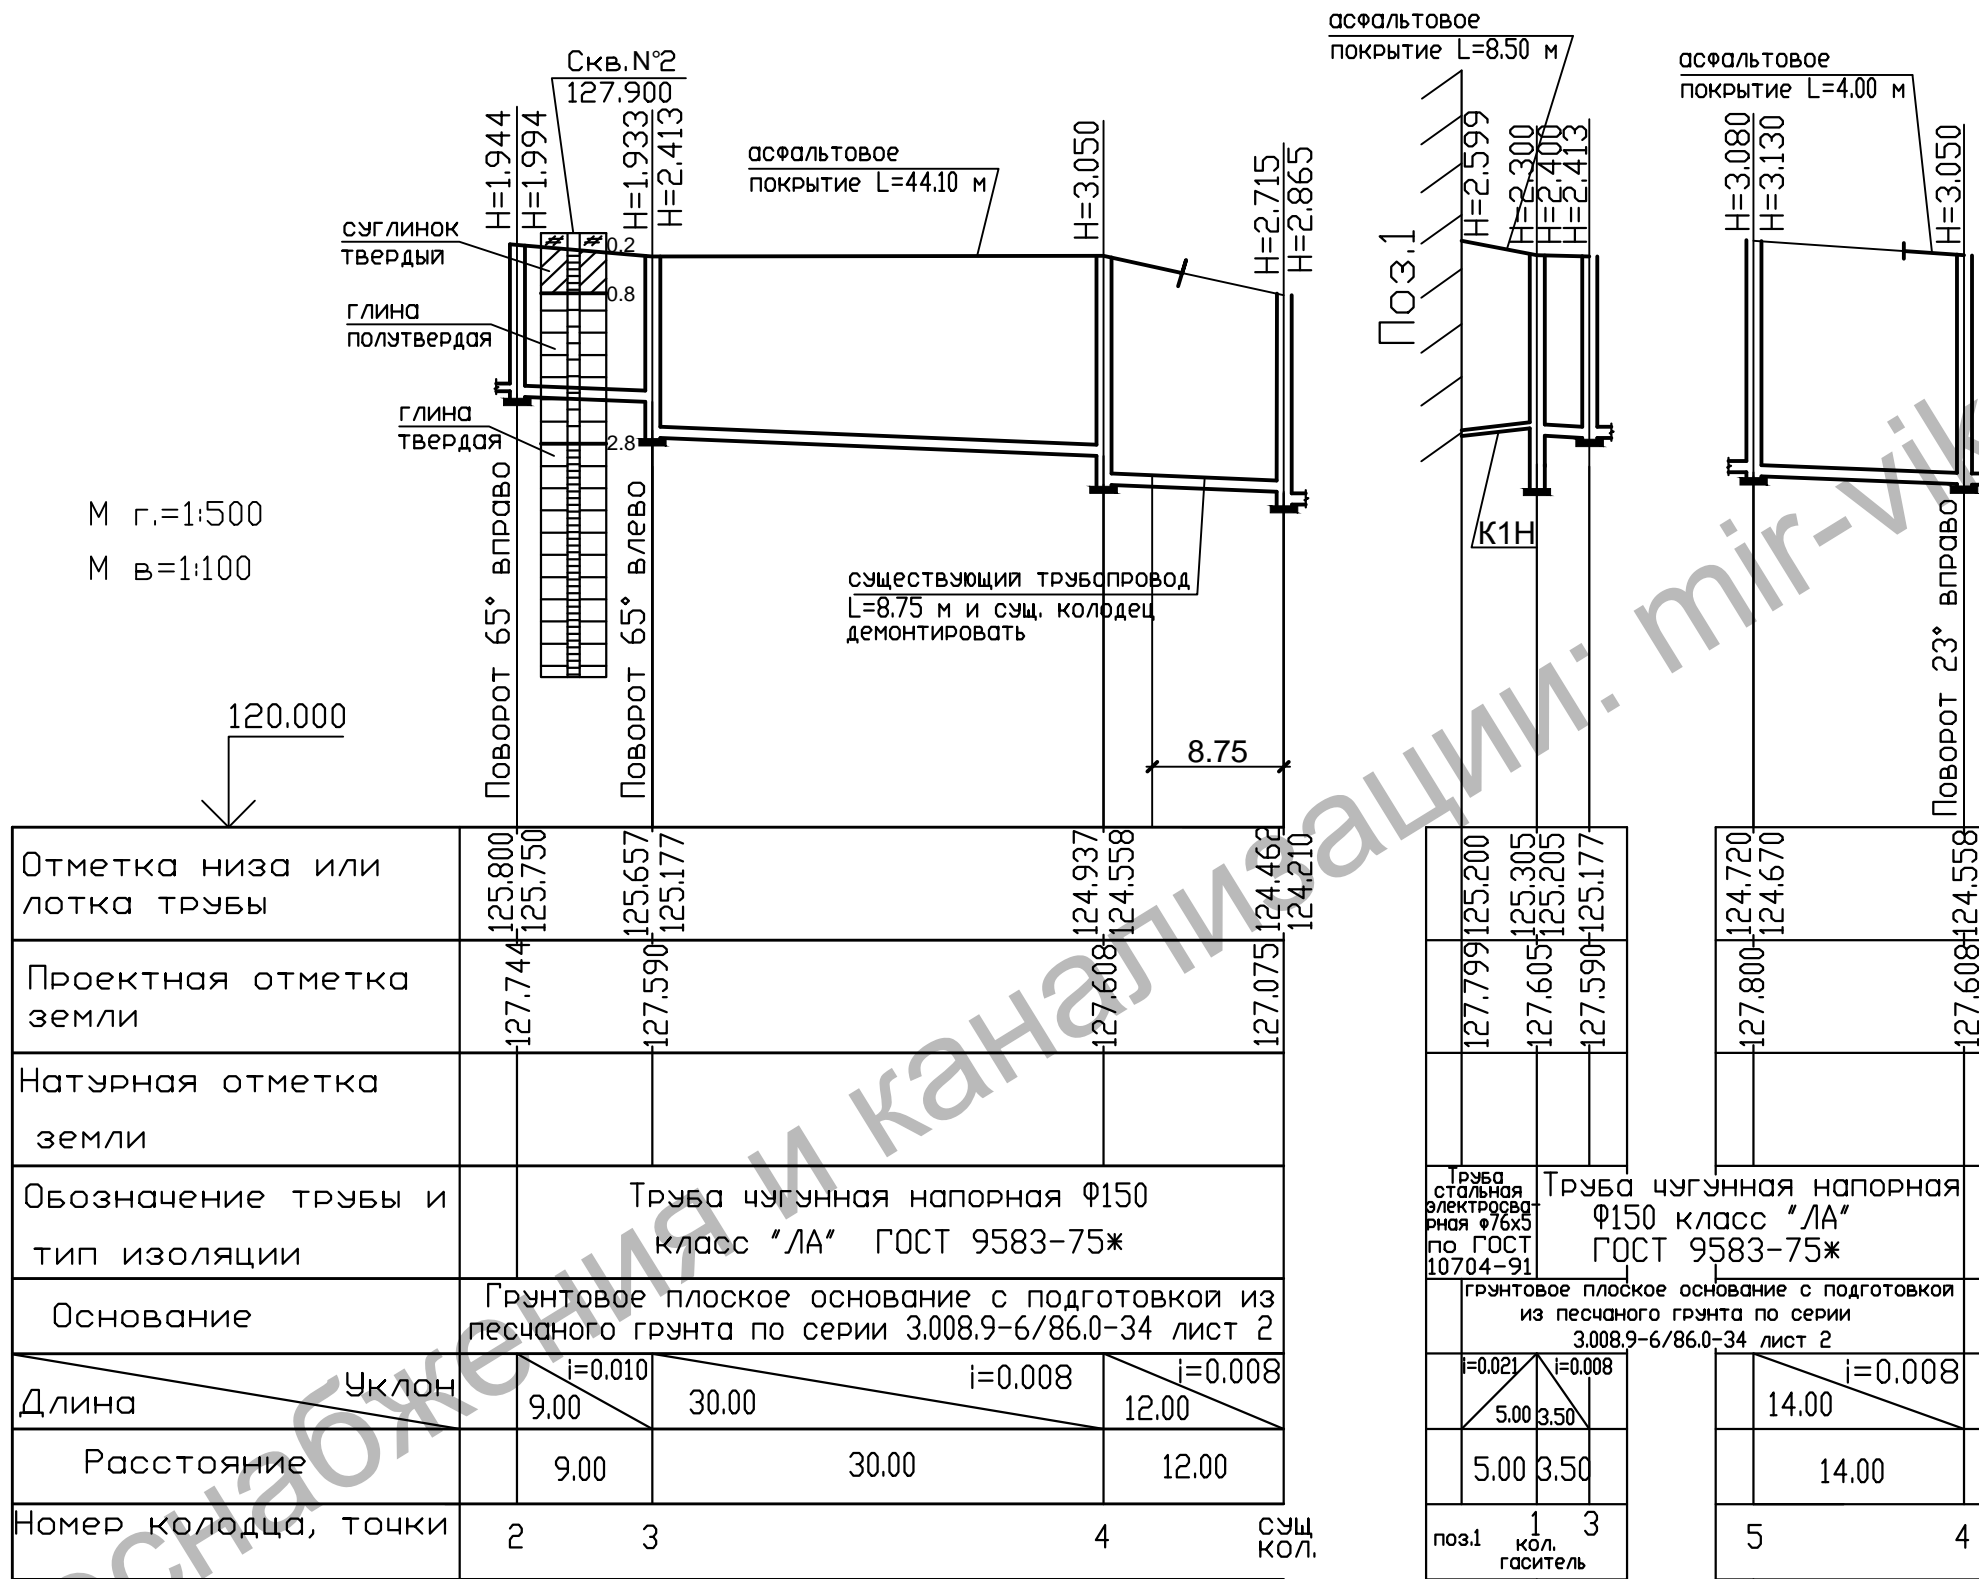

Отметка низа или лотка трубы	125.800 125.750	125.657 125.177	124.937 124.558	124.468 124.210
Проектная отметка земли	127.744	127.590	127.608	127.075
Натурная отметка земли				
Обозначение трубы и тип изоляции	Труба чугунная напорная Ф150 класс "ЛА" ГОСТ 9583-75*			
Основание	Грунтовое плоское основание с подготовкой из песчаного грунта по серии 3.008.9-6/86.0-34 лист 2			
Длина	9.00	30.00	12.00	
Уклон	i=0.010	i=0.008	i=0.008	
Расстояние	9.00	30.00	12.00	
Номер колодца, точки	2	3	4	СУЩ. КОЛ.

Отметка низа или лотка трубы	125.200 125.305 125.205 125.177	124.720 124.670	124.558
Проектная отметка земли	127.799	127.800	127.608
Натурная отметка земли			
Обозначение трубы и тип изоляции	Труба чугунная напорная Ф150 класс "ЛА" ГОСТ 9583-75*		
Основание	Грунтовое плоское основание с подготовкой из песчаного грунта по серии 3.008.9-6/86.0-34 лист 2		
Длина	5.00 3.50	14.00	
Уклон	i=0.021 i=0.008	i=0.008	
Расстояние	5.00 3.50	14.00	
Номер колодца, точки	поз.1 1 кол. гаситель 3	5	4

## Примечания

1. Общие указания и перечень чертежей смотри лист 1.
2. Данный лист смотри совместно с листом 2.
3. Существующий колодец и существующий трубопровод на участке К-4 до КК-сущ. демонтировать.

Мир Водоснабжения и канализации: [mir-vik.ru](http://mir-vik.ru)  
все для проектирования

Изм.	Кол.уч.	Лист	Индок.	Подпись	Дата	Стадия	Лист	Листов
ГИП						Профиль сети К1		
Проверил								
Разраб.								
Н.контр.								

С О Г Л А С О В А Н О

С О Г Л А С О В А Н О

Взам. инв.

Подпись и дата

Инв. N подл.