


План с сетями В1, Т3, Т4, К1 на отм. 0.000 (дом №1)

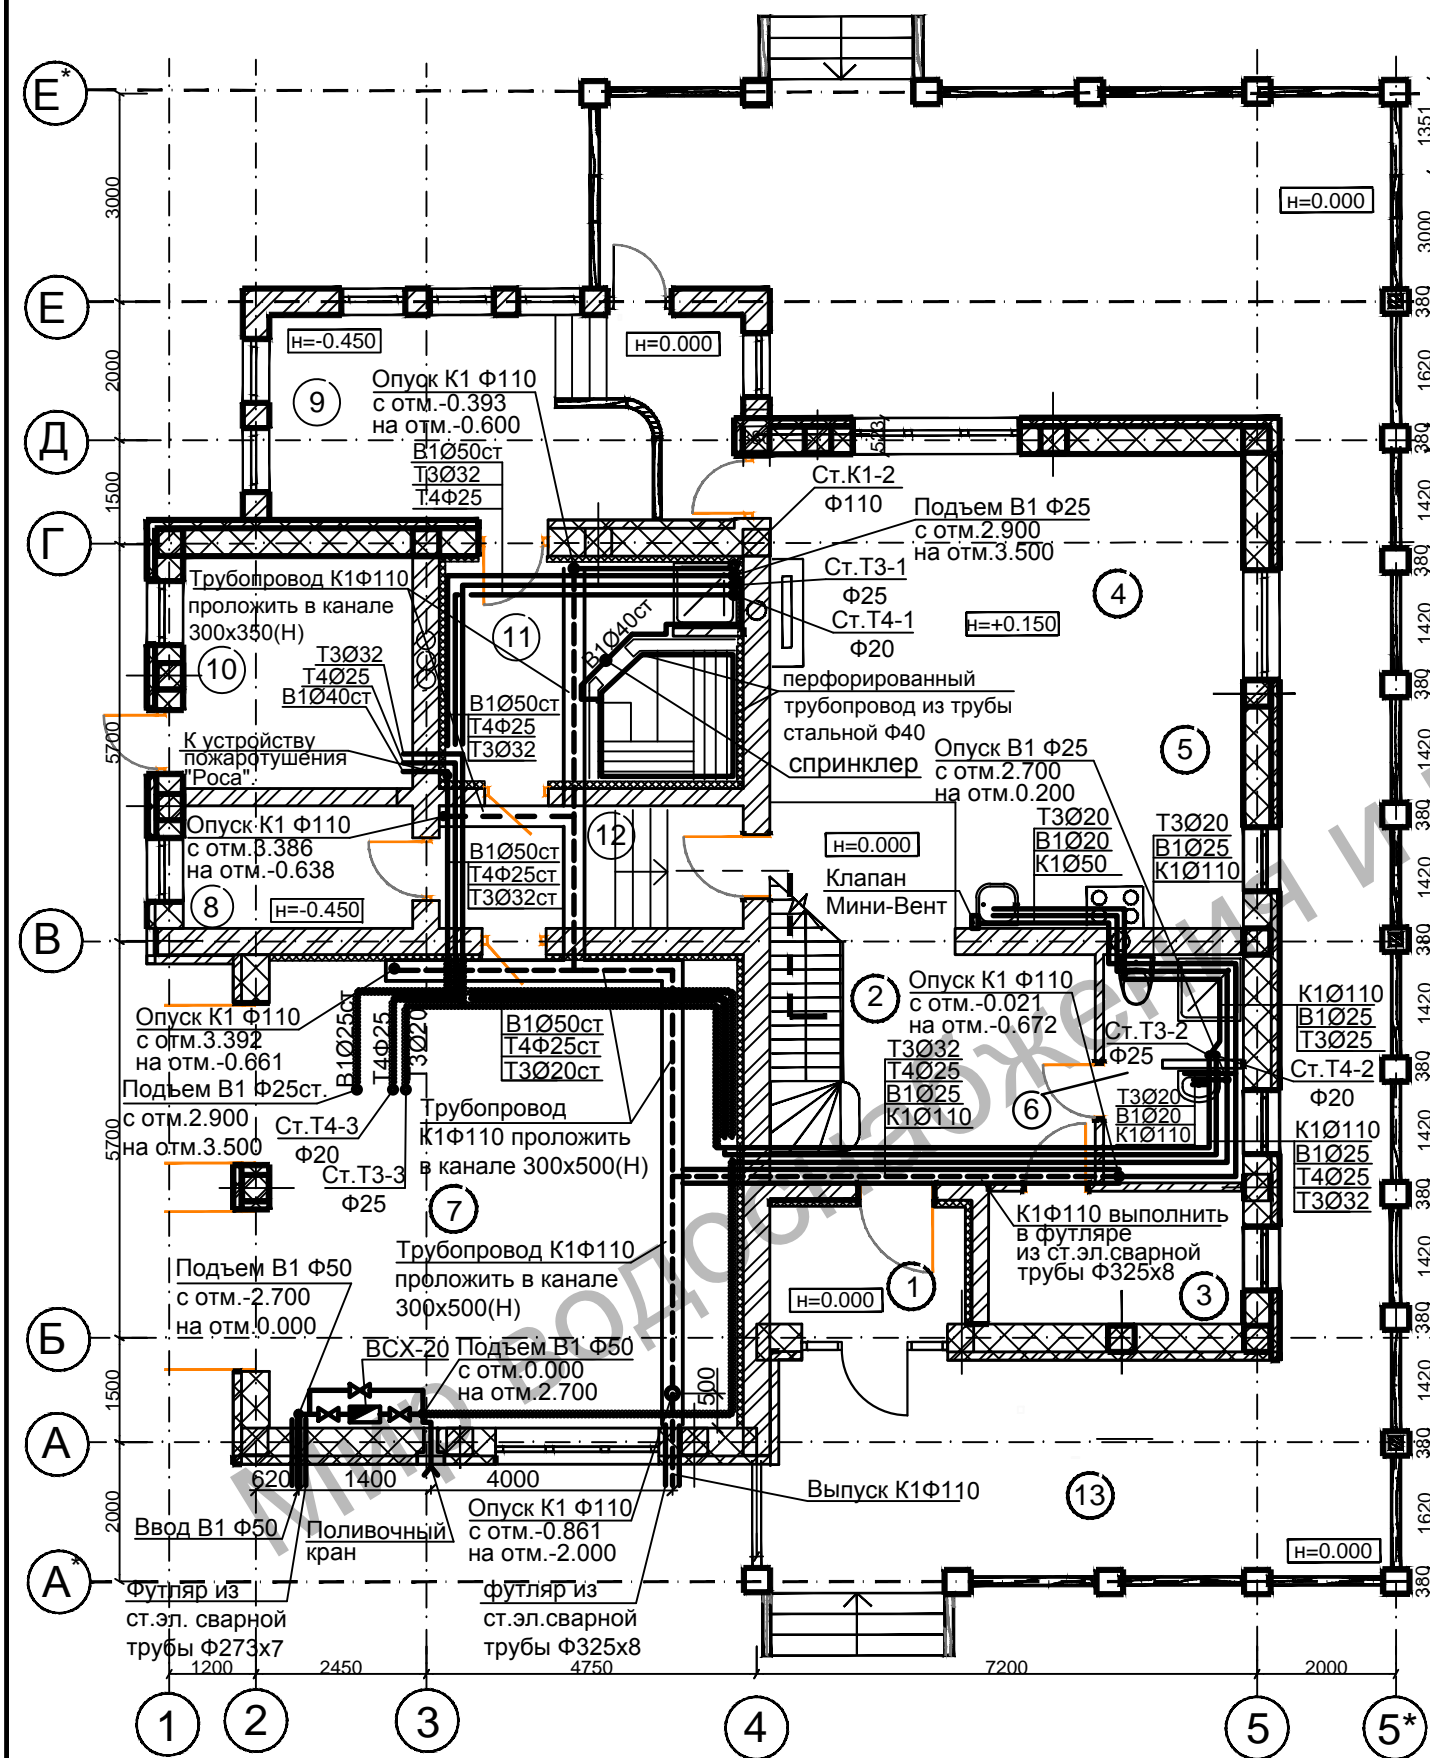

Экспликация помещений

№ п.п.	Наименование	площадь м <sup>2</sup>	кат. пом.
1	тамбур	4,8	
2	холл	21,45	
3	гардеробная комната	6,2	
4	гостиная с камином	34,45	
5	кухня-столовая	7,57	
6	туалет с умыв. и душем	6,4	
7	гараж	45,58	
8	кладовая без отопления	5,1	
9	веранда неотапливаемая	20,2	
10	котельная	11,2	
11	сауна	13,9	
12	коридор	6,87	
13	терасса	83,77	
ИТОГО		183,43	

- Примечания:
- Общие указания см. л.1.
  - Трубопроводы системы В1 выполнить из полипропиленовых труб PPRS с наружным Ф20-25мм. Трубопроводы системы В1, проложенные в гараже, выполнить из ст. водопроводных оцинкованных труб по ГОСТ 3262-75.
  - В сауне выполнить перфорированный трубопровод-сухотруб из ст. водопроводных труб, прокладываемых по периметру сауны под потолком. Струи должны быть под углом 20-30 град. к орошаемой поверхности. Отверстия принять ф3-5мм и шаг 150-200мм. На подающей водопроводной трубе перед сауной в доступном месте установить шаровой кран, в специальном опломбированном ящике, имеющем соответствующее обозначение. Над входной дверью установить спринклер, питаемый от водопроводной сети.
  - Трубопроводы систем Т3, Т4 выполнить из ПП труб PPRS с наружным Ф20-32мм. Трубопроводы систем Т3, Т4, проложенные в гараже выполнить из ст. водопроводных оцинкованных труб по ГОСТ 3262-75.
  - Трубопроводы систем Т3, Т4, прокладываемые в гараже, а также стояки и магистрали изолируются теплоизоляцией THERMAFLEX.
  - Трубопроводы системы К1 выполнить из полиэтиленовых труб Ф50-110 ГОСТ 22689.0-89. Трубопроводы системы К1, прокладываемые в полу (отм.0.000) выполнить в ст.эл.сварном футляре. Трубопровод системы К1, прокладываемый в полу (отм. -0.450), проложить в канале размером 300x350(Н), 300x500(Н). Каналы закрыть съемными щитами.
  - В каждом сан. узле установить устройство пожаротушения "Роса".
  - Все трубопроводы в местах прохода через строительные конструкции должны быть заключены в гильзы.

Мир Водоснабжения и канализации: mir-vik.ru					
все для проектирования					
Изм.	№ уч.	Лист	№ док.	Подпись	Дата
ТИП					Страница
					Листов
Разраб.					Р
Проверил					2
Н.контр.					Листов
План с сетями В1, Т3, Т4, К1 на отм. 0.000 (дом №1)					