


План с сетями В1, Т3, Т4, К1 на отм. 3.300 (дом№1-5,7,8,26,30,31,52)

Экспликация помещений

№ п.п.	Наименование	площадь м ²	кат. пом.
14	детская	27,75	
15	спальня для гостей	21,59	
16	спальня для гостей	9,5	
17	спальня хозяев	30,6	
18	санузел	14,6	
19	холл	29,7	
20	коридор	14,3	
21	балкон	7,6	
22	санузел	7,26	
ИТОГО		155,3	

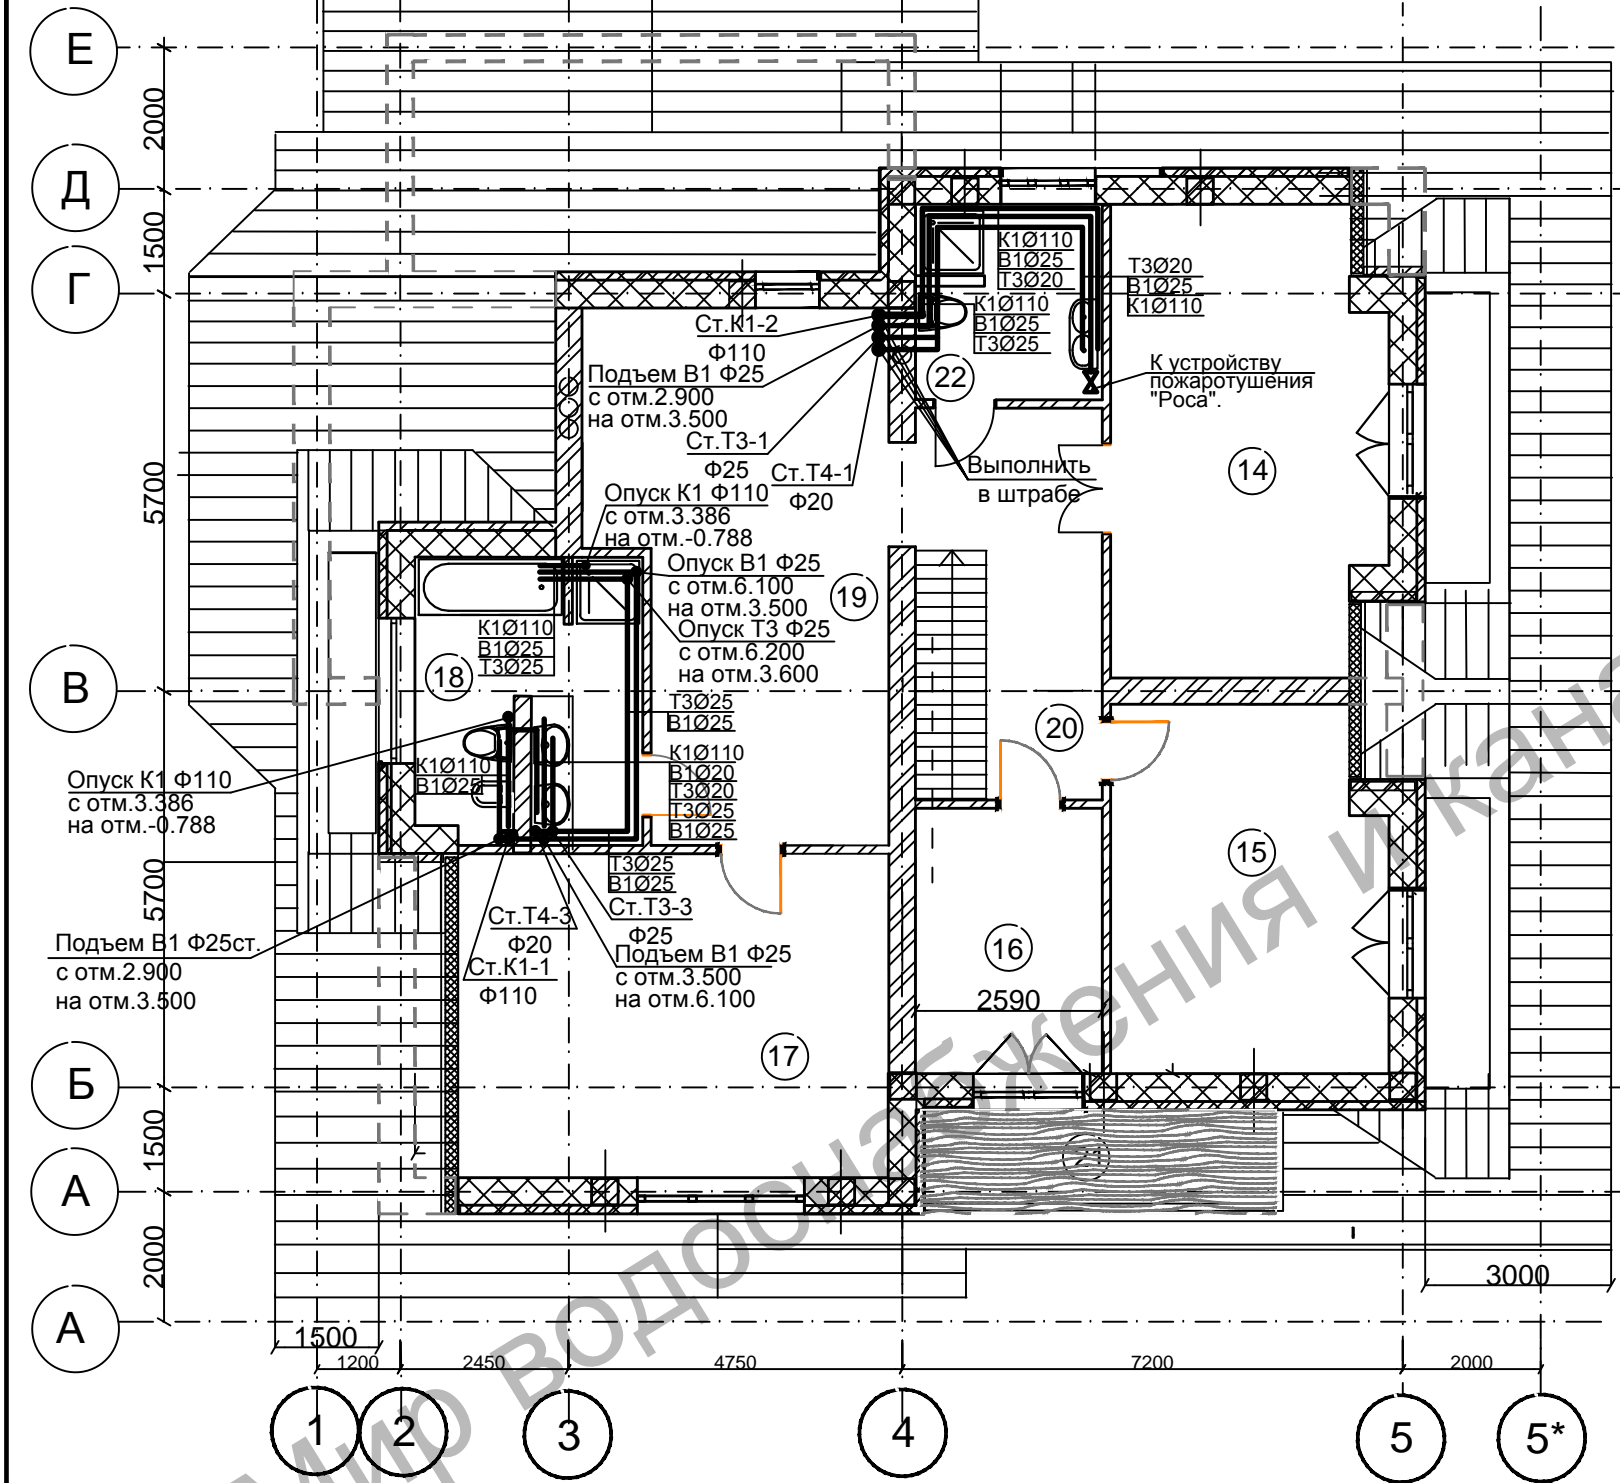

Примечания:

- Общие указания см. л.1.
- Трубопроводы системы В1 выполнить из полипропиленовых труб PPRS с наружным Ф20-25мм. Трубопроводы системы В1, проложенные в гараже, выполнить из ст. водопроводных оцинкованных труб по ГОСТ 3262-75.
- Трубопроводы систем Т3, Т4 выполнить из ПП труб PPRS с наружным Ф20-32мм. Трубопроводы систем Т3, Т4, проложенные в гараже выполнить из ст. водопроводных оцинкованных труб по ГОСТ 3262-75.
- Трубопроводы системы К1 выполнить из полиэтиленовых труб Ф50-110 ГОСТ 22689.0-89.
- В каждом сан. узле установить устройство пожаротушения "Роса".
- Все трубопроводы в местах прохода через строительные конструкции должны быть заключены в гильзы.

Мир Водоснабжения и канализации: mir-vik.ru					
все для проектирования					
Изм.	№ уч.	Лист	№ док.	Подпись	Дата
ТИП				Стадия	Лист
				Р	3
Разраб.				План с сетями В1, Т3, Т4, К1 на отм. 3.300 (дом№1-5,7,8,26,30,31,52)	
Проверил					
Н.контр.					
				Листов	