Схема Т3, Т4

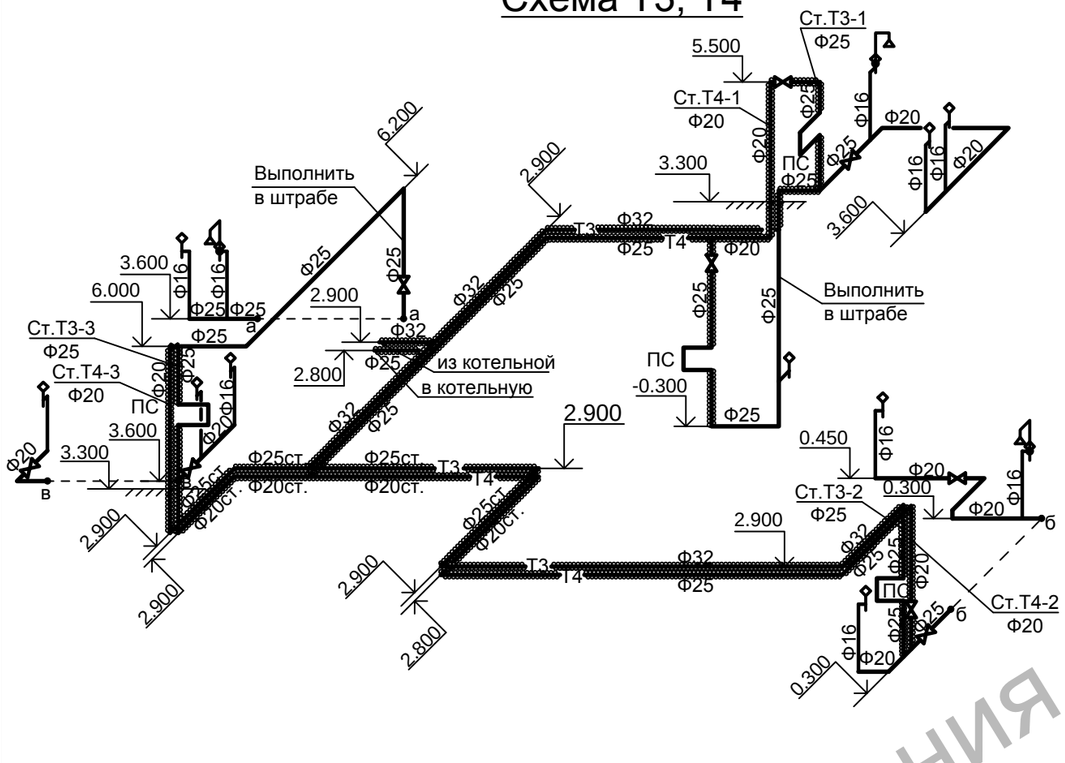

Схема К1

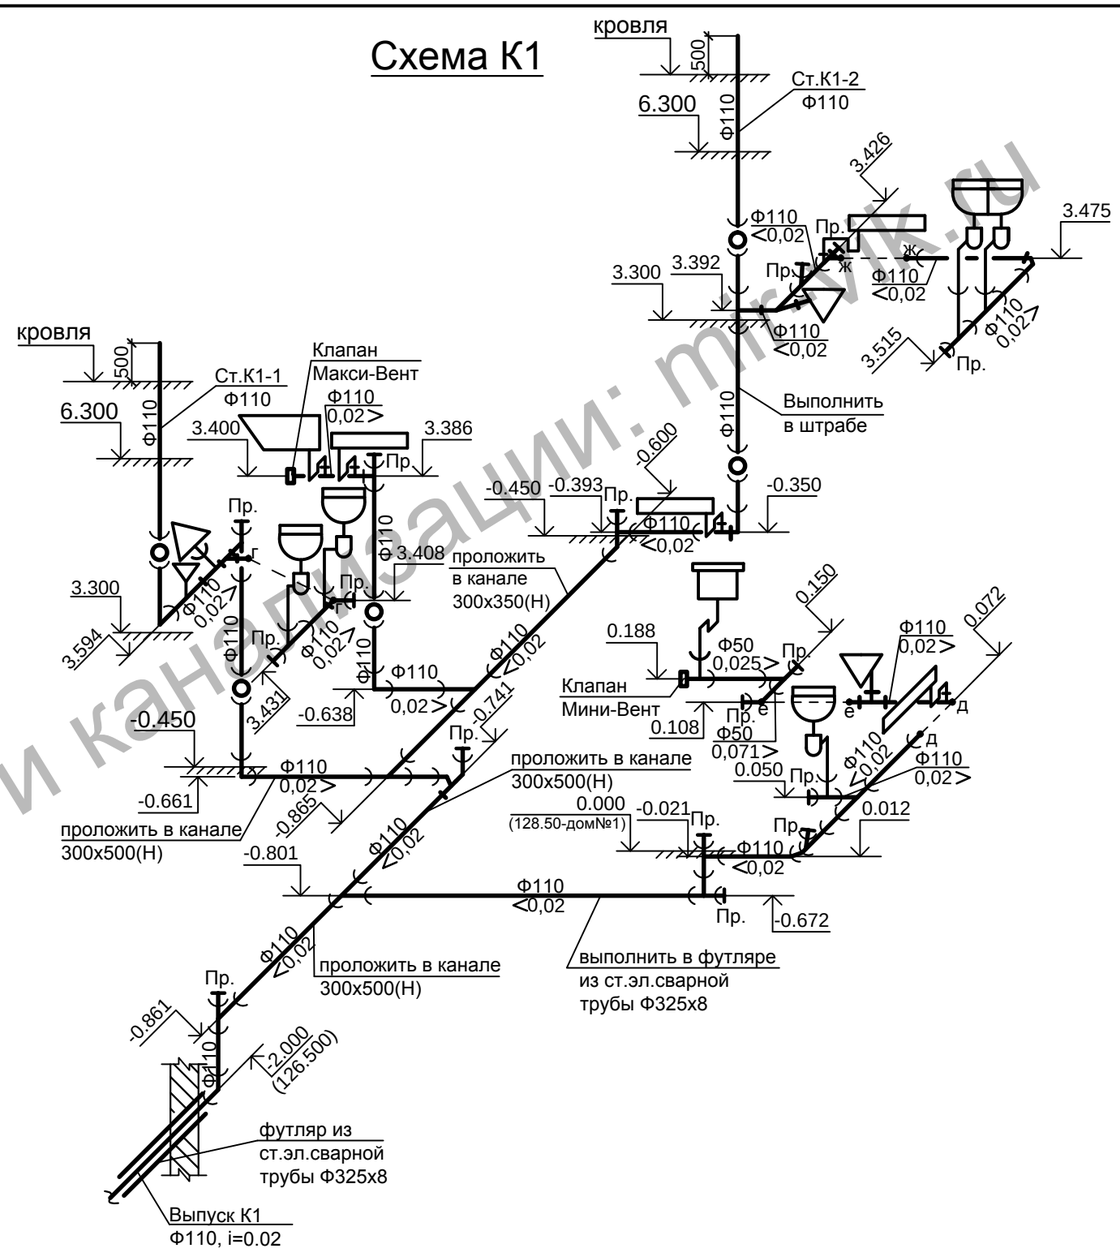

Примечания:

1. Общие указания см. л.1.
2. Трубопроводы систем Т3, Т4 выполнить из ПП труб PPRS с наружным Ф20-32мм. Трубопроводы систем Т3, Т4, проложенные в гараже выполнить из ст. водопроводных оцинкованных труб по ГОСТ 3262-75.
3. Трубопроводы систем Т3, Т4, прокладываемые в гараже, а также стояки и магистрали изолируются теплоизоляцией THERMAFLEX.
4. Трубопроводы системы К1 выполнить из полиэтиленовых труб Ф50-110 ГОСТ 22689.0-89. Трубопроводы системы К1, прокладываемые в полу (отм.0.000) выполнить в ст.эл.сварном футляре. Трубопровод системы К1, прокладываемый в полу (отм. -0.600), проложить в канале размером 300х350(Н), 300х500(Н).
5. Все трубопроводы в местах прохода через строительные конструкции должны быть заключены в гильзы.

Мир водоснабжения и канализации: mir-vik.ru

Согласовано

Инв.N подл. | Подпись и дата | Взам. инв.N

Изм.	Кол.уч	Лист	Nдок	Подпись	Дата
ГИП					
ген.дирек.					
Разраб.					
Проверил					
Н.контр.					

Мир Водоснабжения и канализации: mir-vik.ru
все для проектирования

стадия	лист	листов
Р	4	

Схема Т3, Т4. Схема К1. (дом№1)