

Разрез 2-2


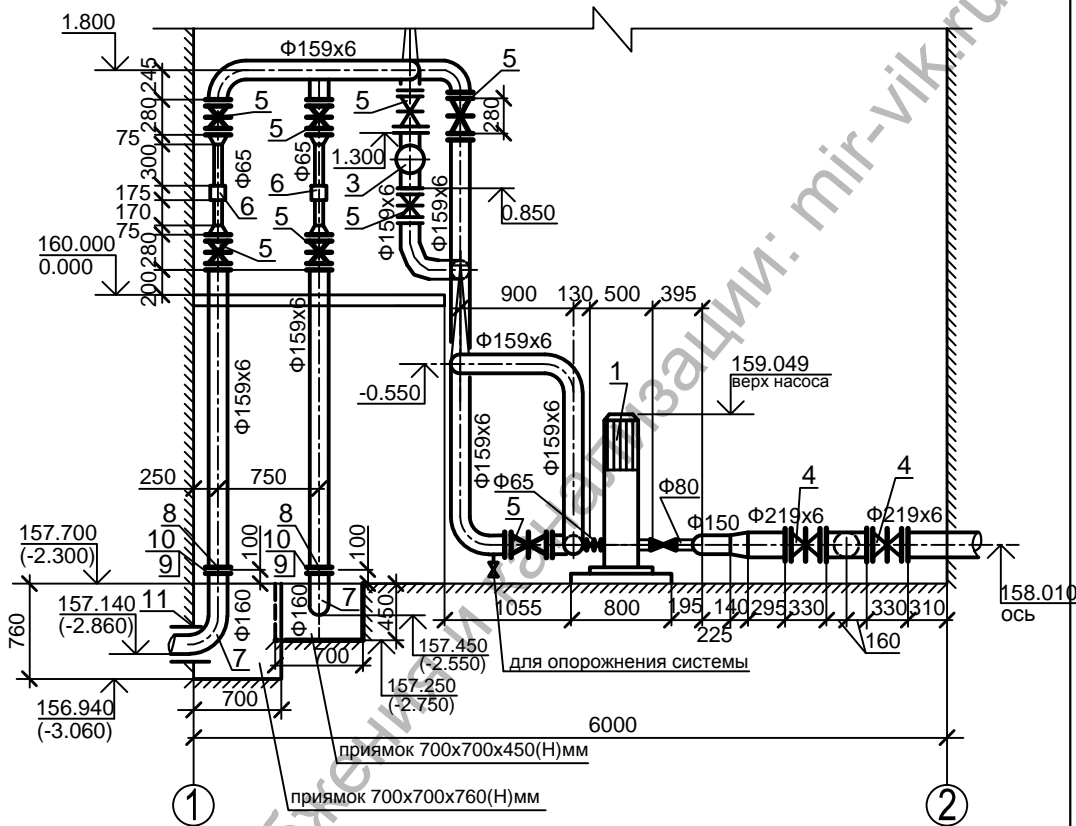


Схема заделки пластмассовой трубы в стенах водопроводных колодцев

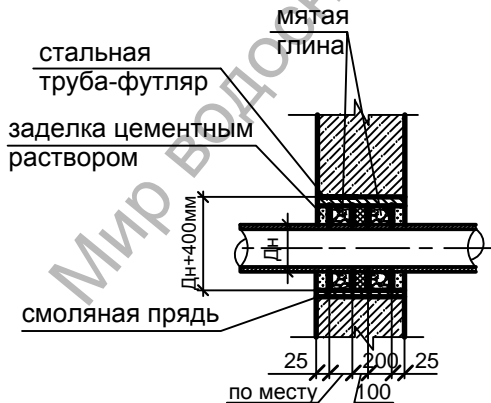

Примечание:

1. Общие указания см. л. 1
2. Отметки даны относительно отм. 0.000 насосной станции.
3. Относительная отметка 0.000 соответствует абсолютной отметке 160.00.

Согласовано

Согласовано

Взам. инв. N

Подпись и дата

Инв. N подл.

Изм.	Кол.уч.	Лист	Ндок.	Подпись	Дата
Разраб.					
Проверил					
ГИП					
Н.контр.					
Директор					

Мир Водоснабжения и канализации: mir-vik.ru
все для проектирования

Наружный водопровод.
Насосная станция.
Технологические решения.

Стадия	Лист	Листов
Р	5	

План насосной станции.
Разрез 1-1. Разрез 2-2.