


План биофильтра  
М 1:50

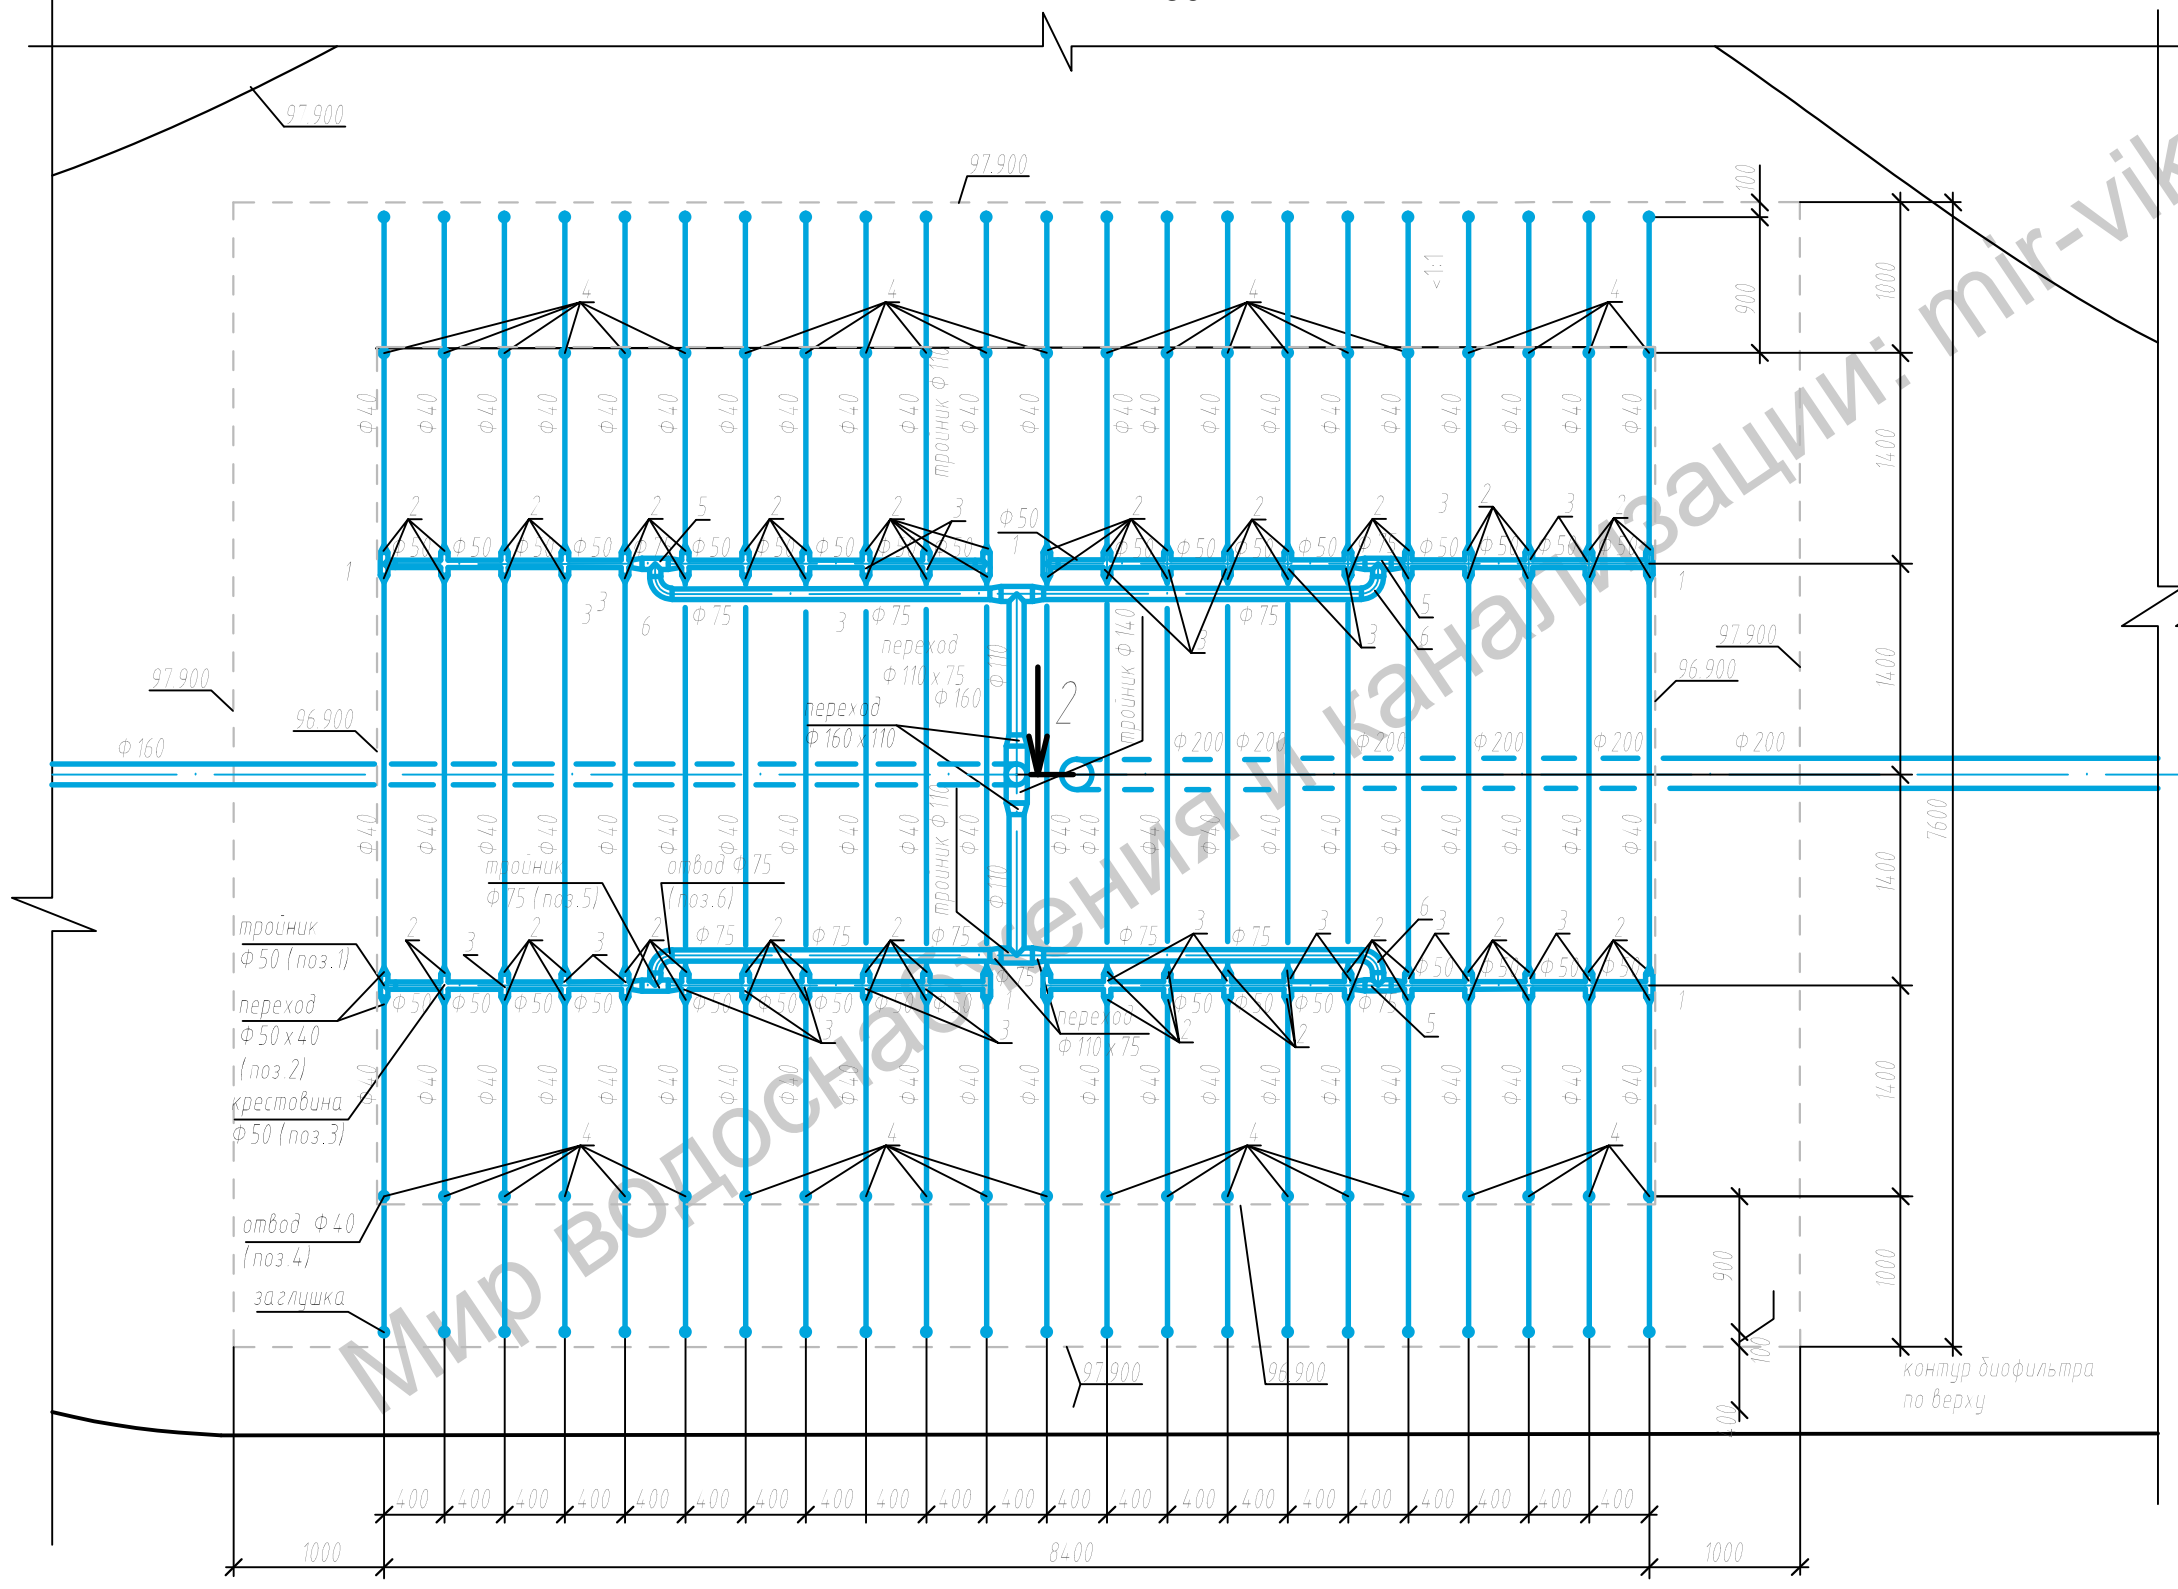


Труба обратной промывки


Воду от промывки вывести в сущ. систему К 2

Заслонка позиционная (для промывки) Д 200 мм

Разрез 2-2

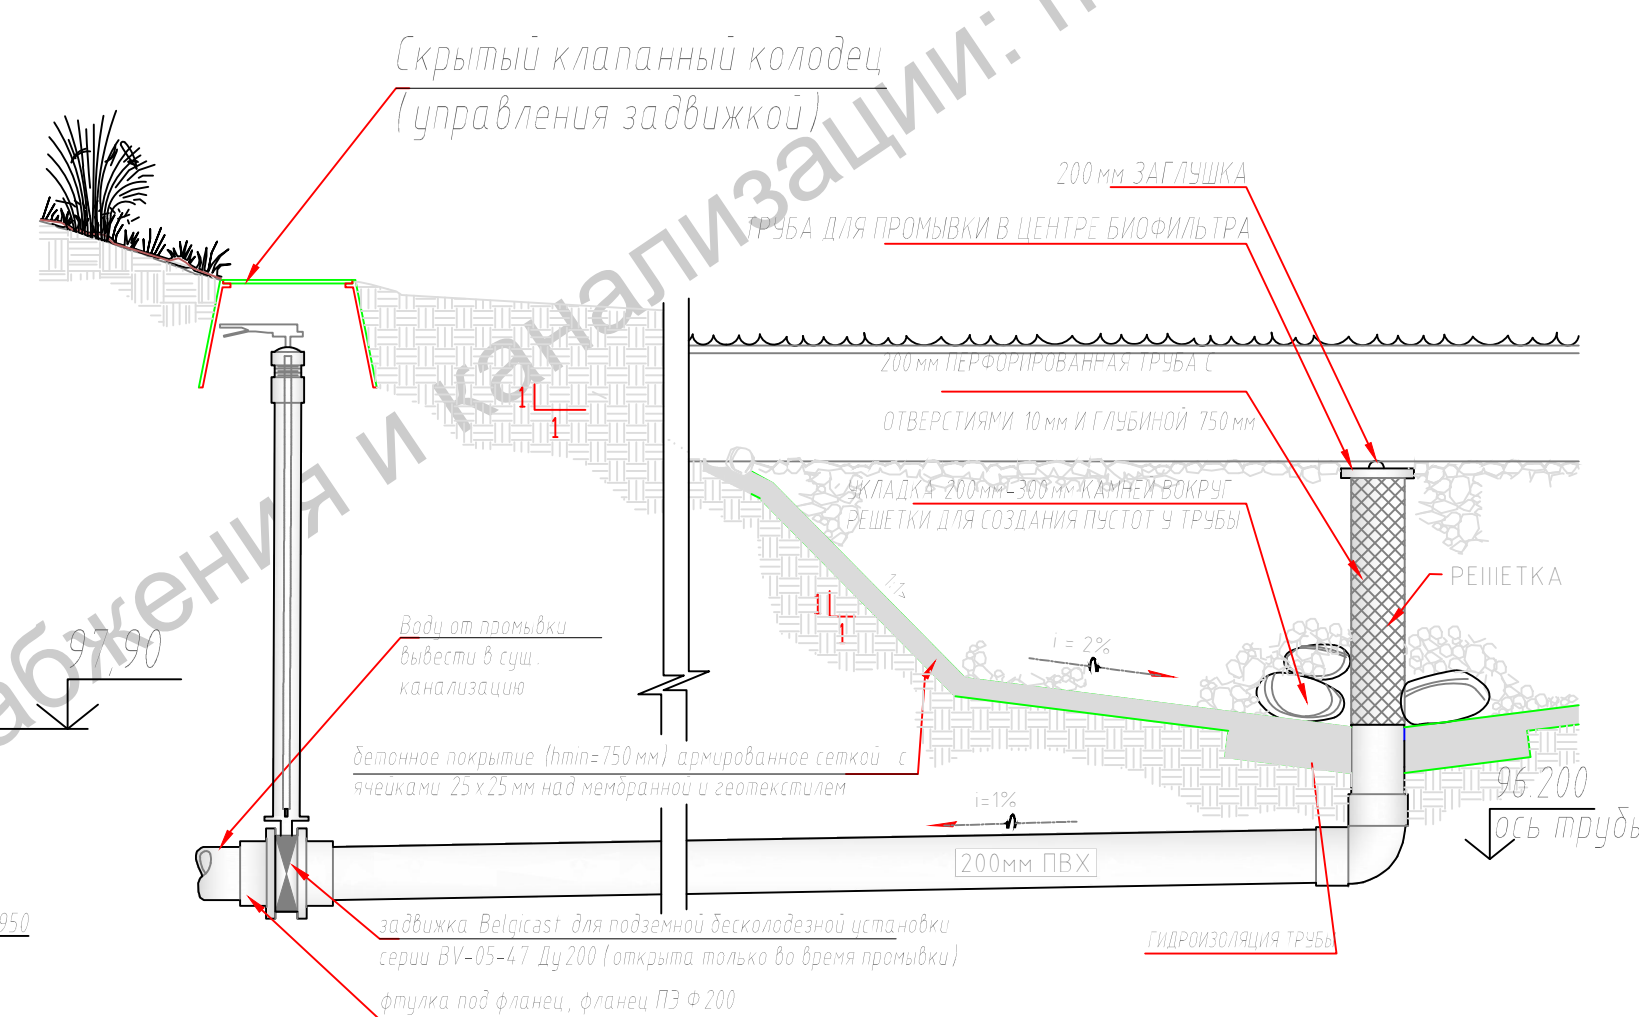

АксонOMETрическая схема биофильтра.  
М 1:50

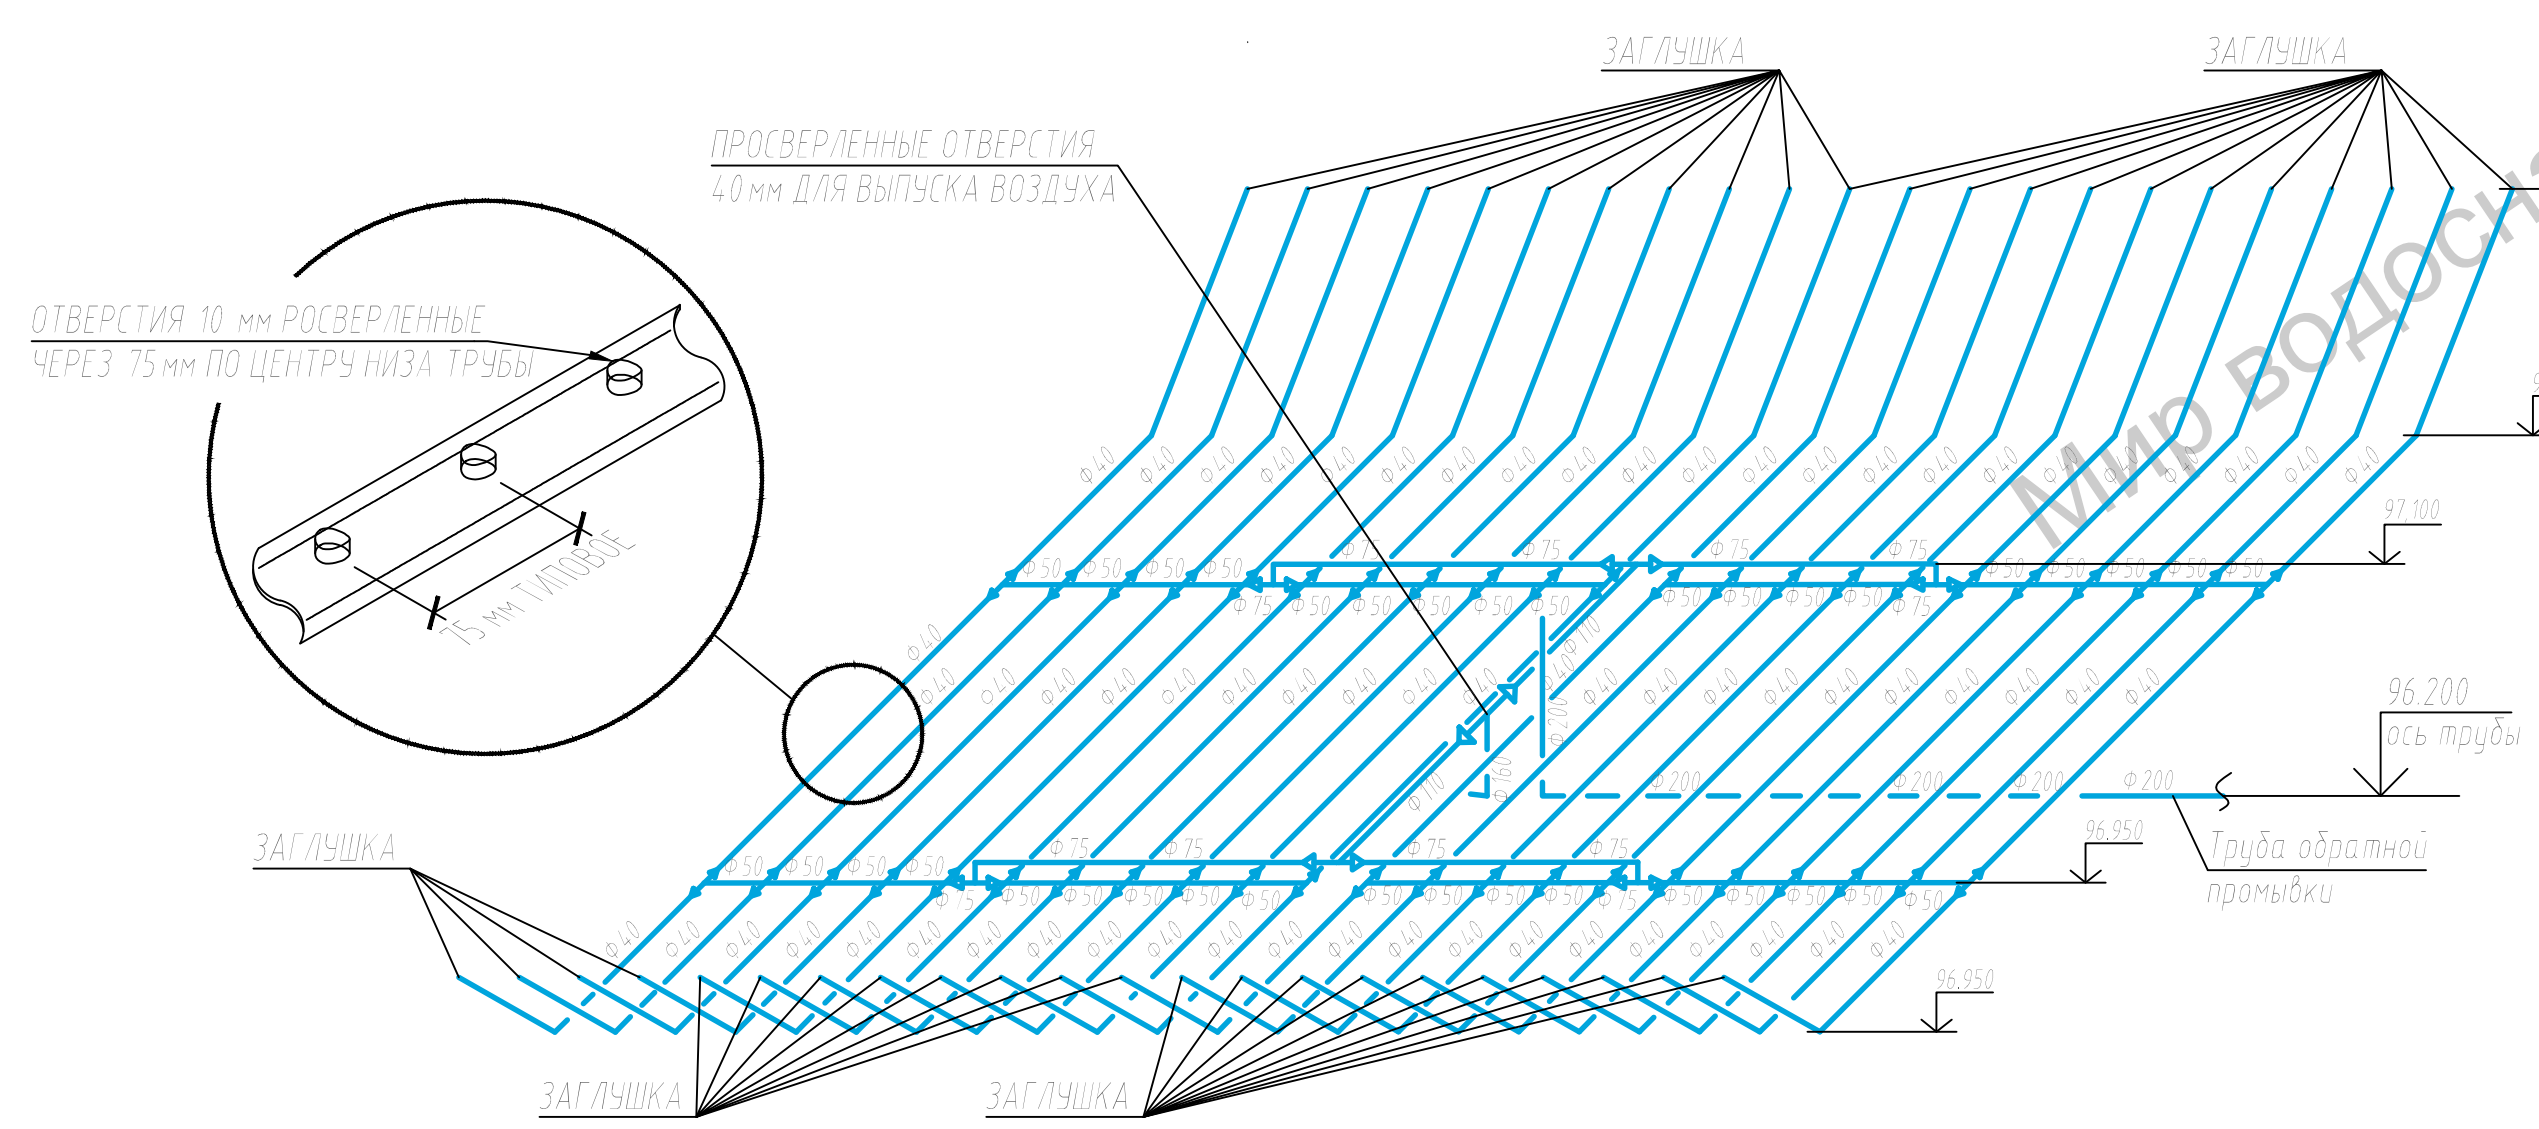

Мир водоснабжения и канализации: mir-vik.ru					
Изм.	Кол-во	Лист	Ндк	Подпись	Дата
Гип					
Разраб					
Проверил					
Водоём			Стадия	Лист	Листов
			РП	12	
План биофильтра. Аксонометрическая схема биофильтра. М 1:50. Разрез 2-2.					