




Узел гидроизоляции трубы ( $\Phi \leq 110$ ) при проходе через бетон

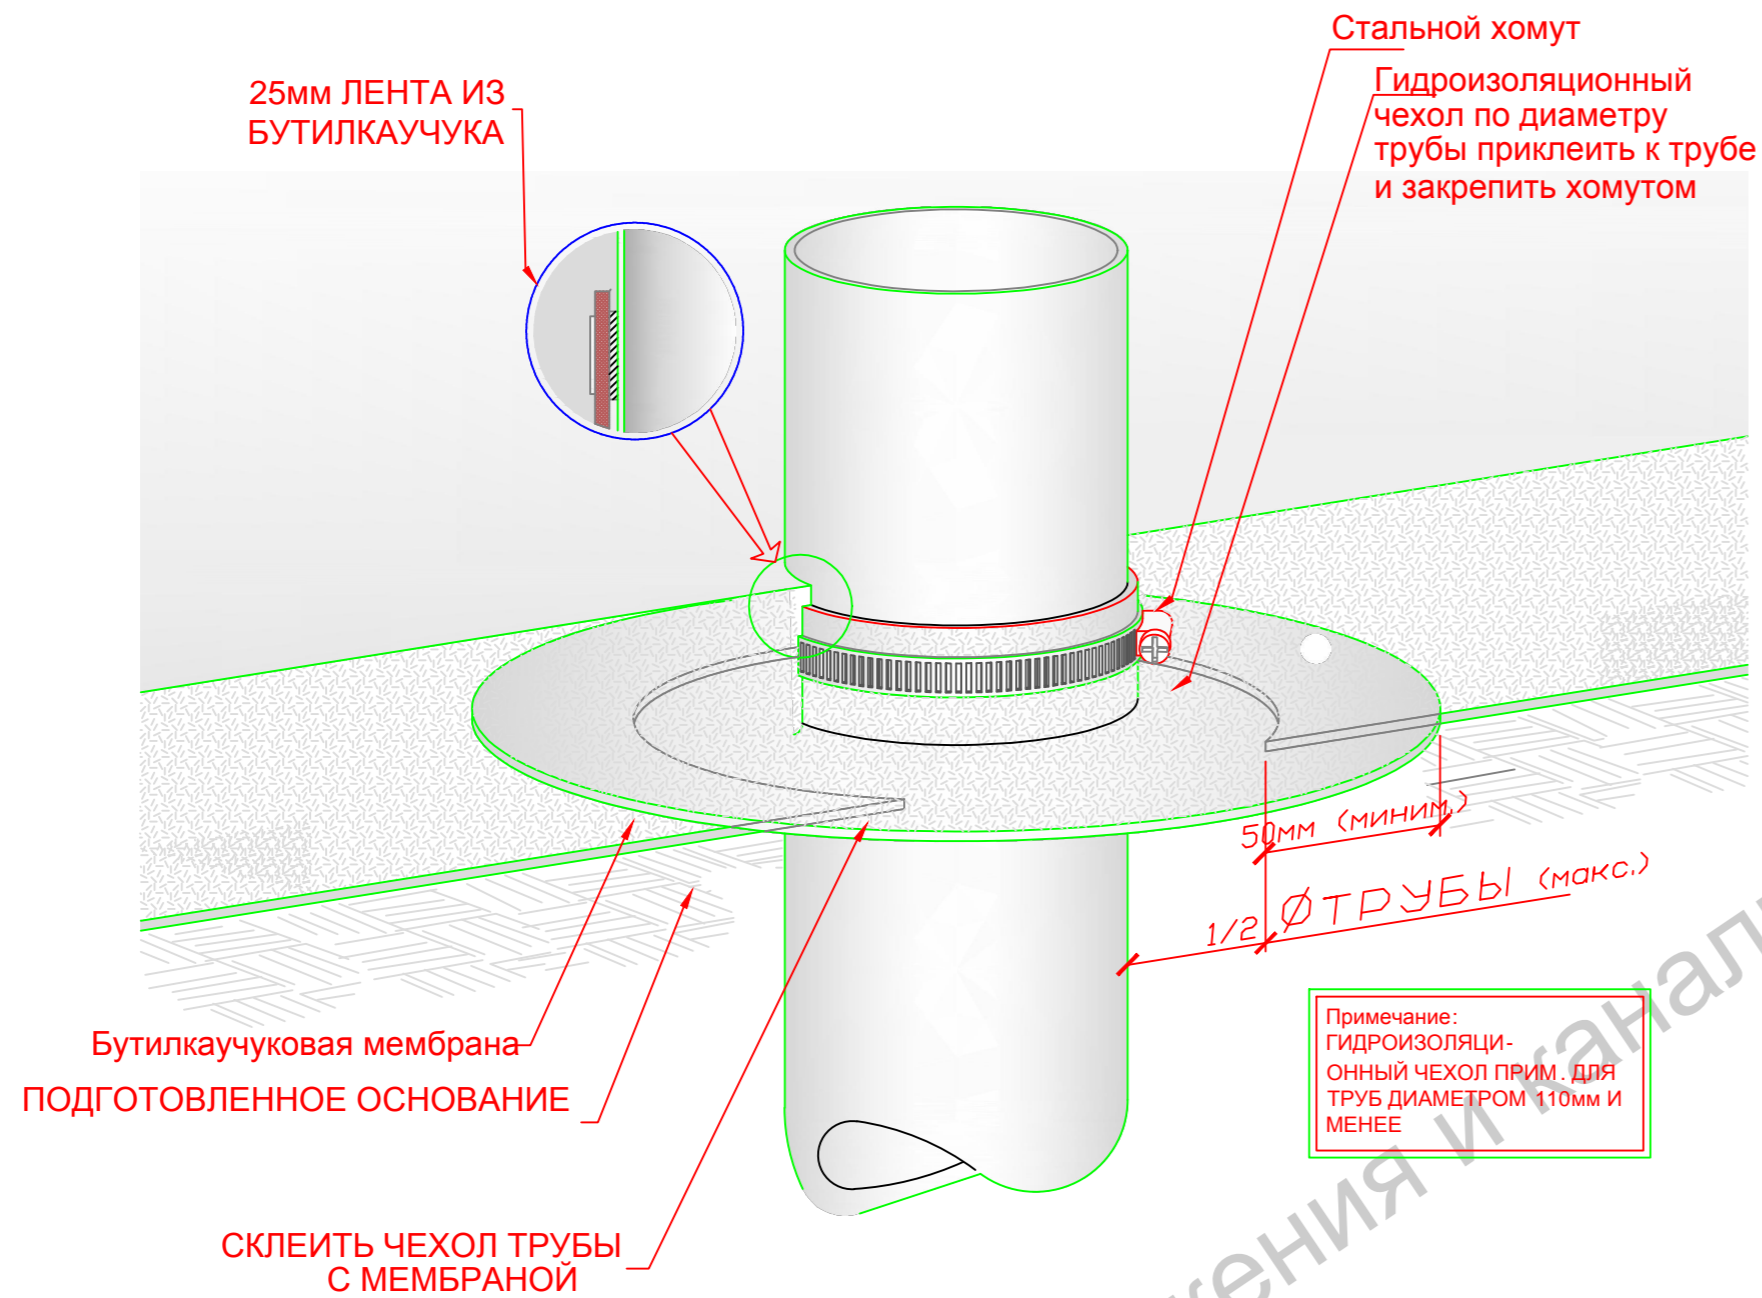

АРМИРОВАНИЕ БЕТОННОЙ ПОДГОТОВКИ. ПЛАН.

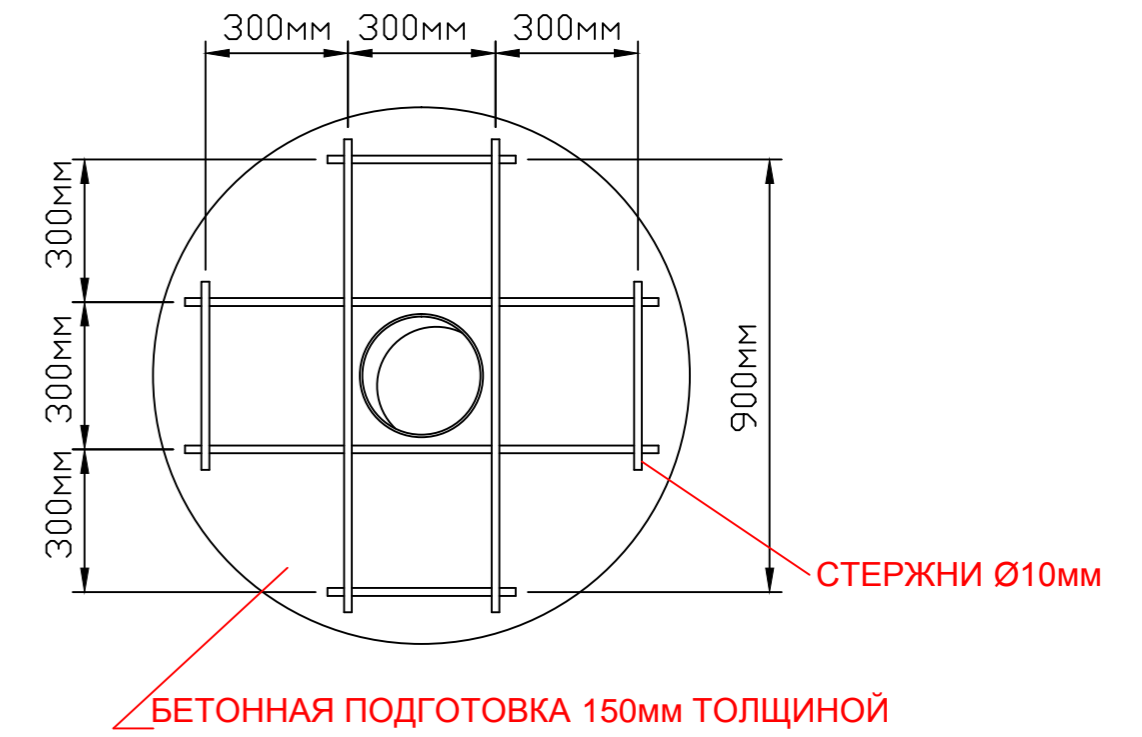

Узел гидроизоляции трубы ( $> \Phi 110$ ) при проходе через бетон

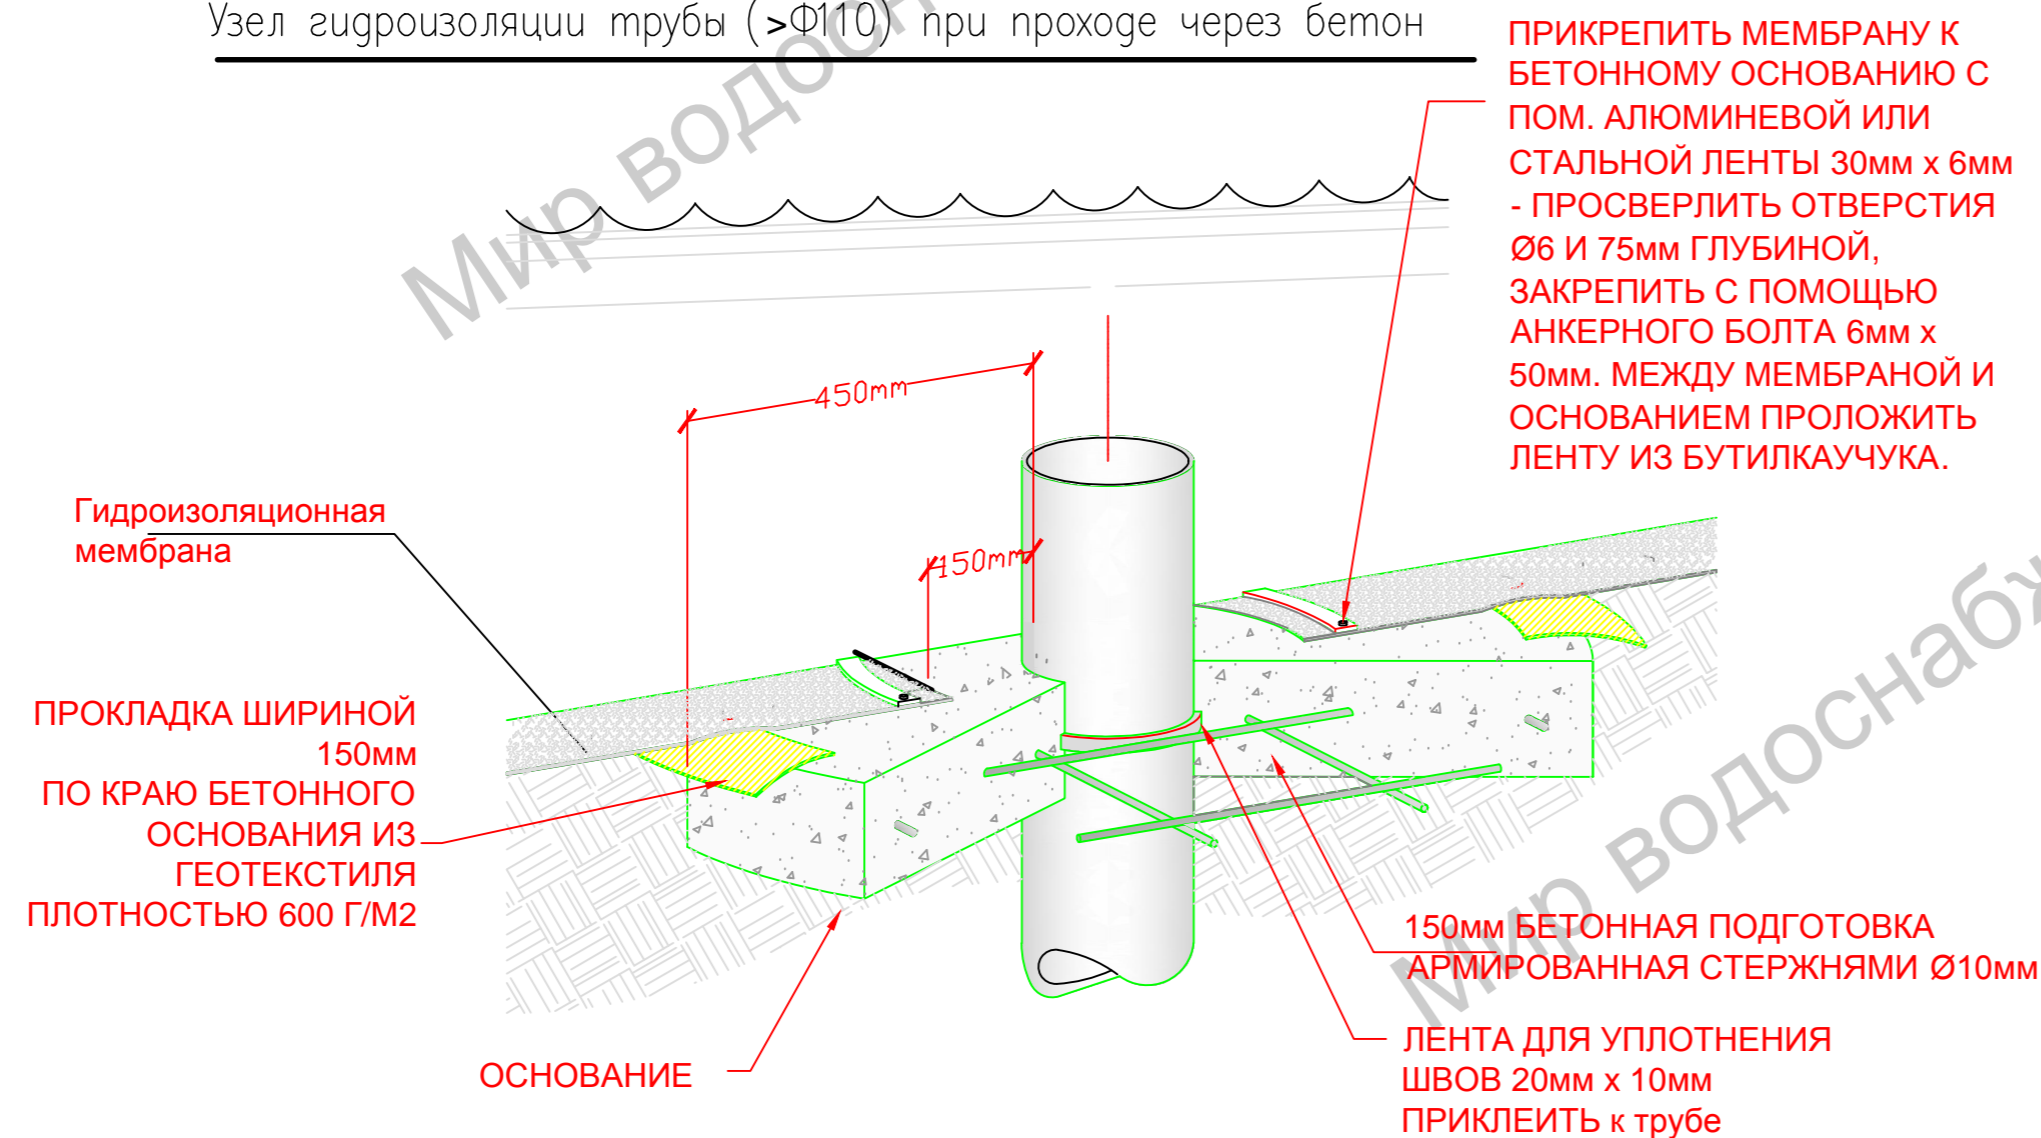

						Мир водоснабжения и канализации: mir-vik.ru				
Изм.	Кол.уч.	Лист	Ндок.	Подпись	Дата					
ГИП						Водоем		Стадия РП	Лист 13	Листов
Разраб.						Узел гидроизоляции трубы ( $\Phi < 160$ ) при проходе через бетон. Узел гидроизоляции трубы ( $\Phi 110$ и $\Phi 250$ ) при проходе через бетон. Армирование бетонной подготовки. План.				
Проверил										