


ПРИНЦИПИАЛЬНАЯ СХЕМА
ВОДОПОДГОТОВКИ ВОДОЕМА

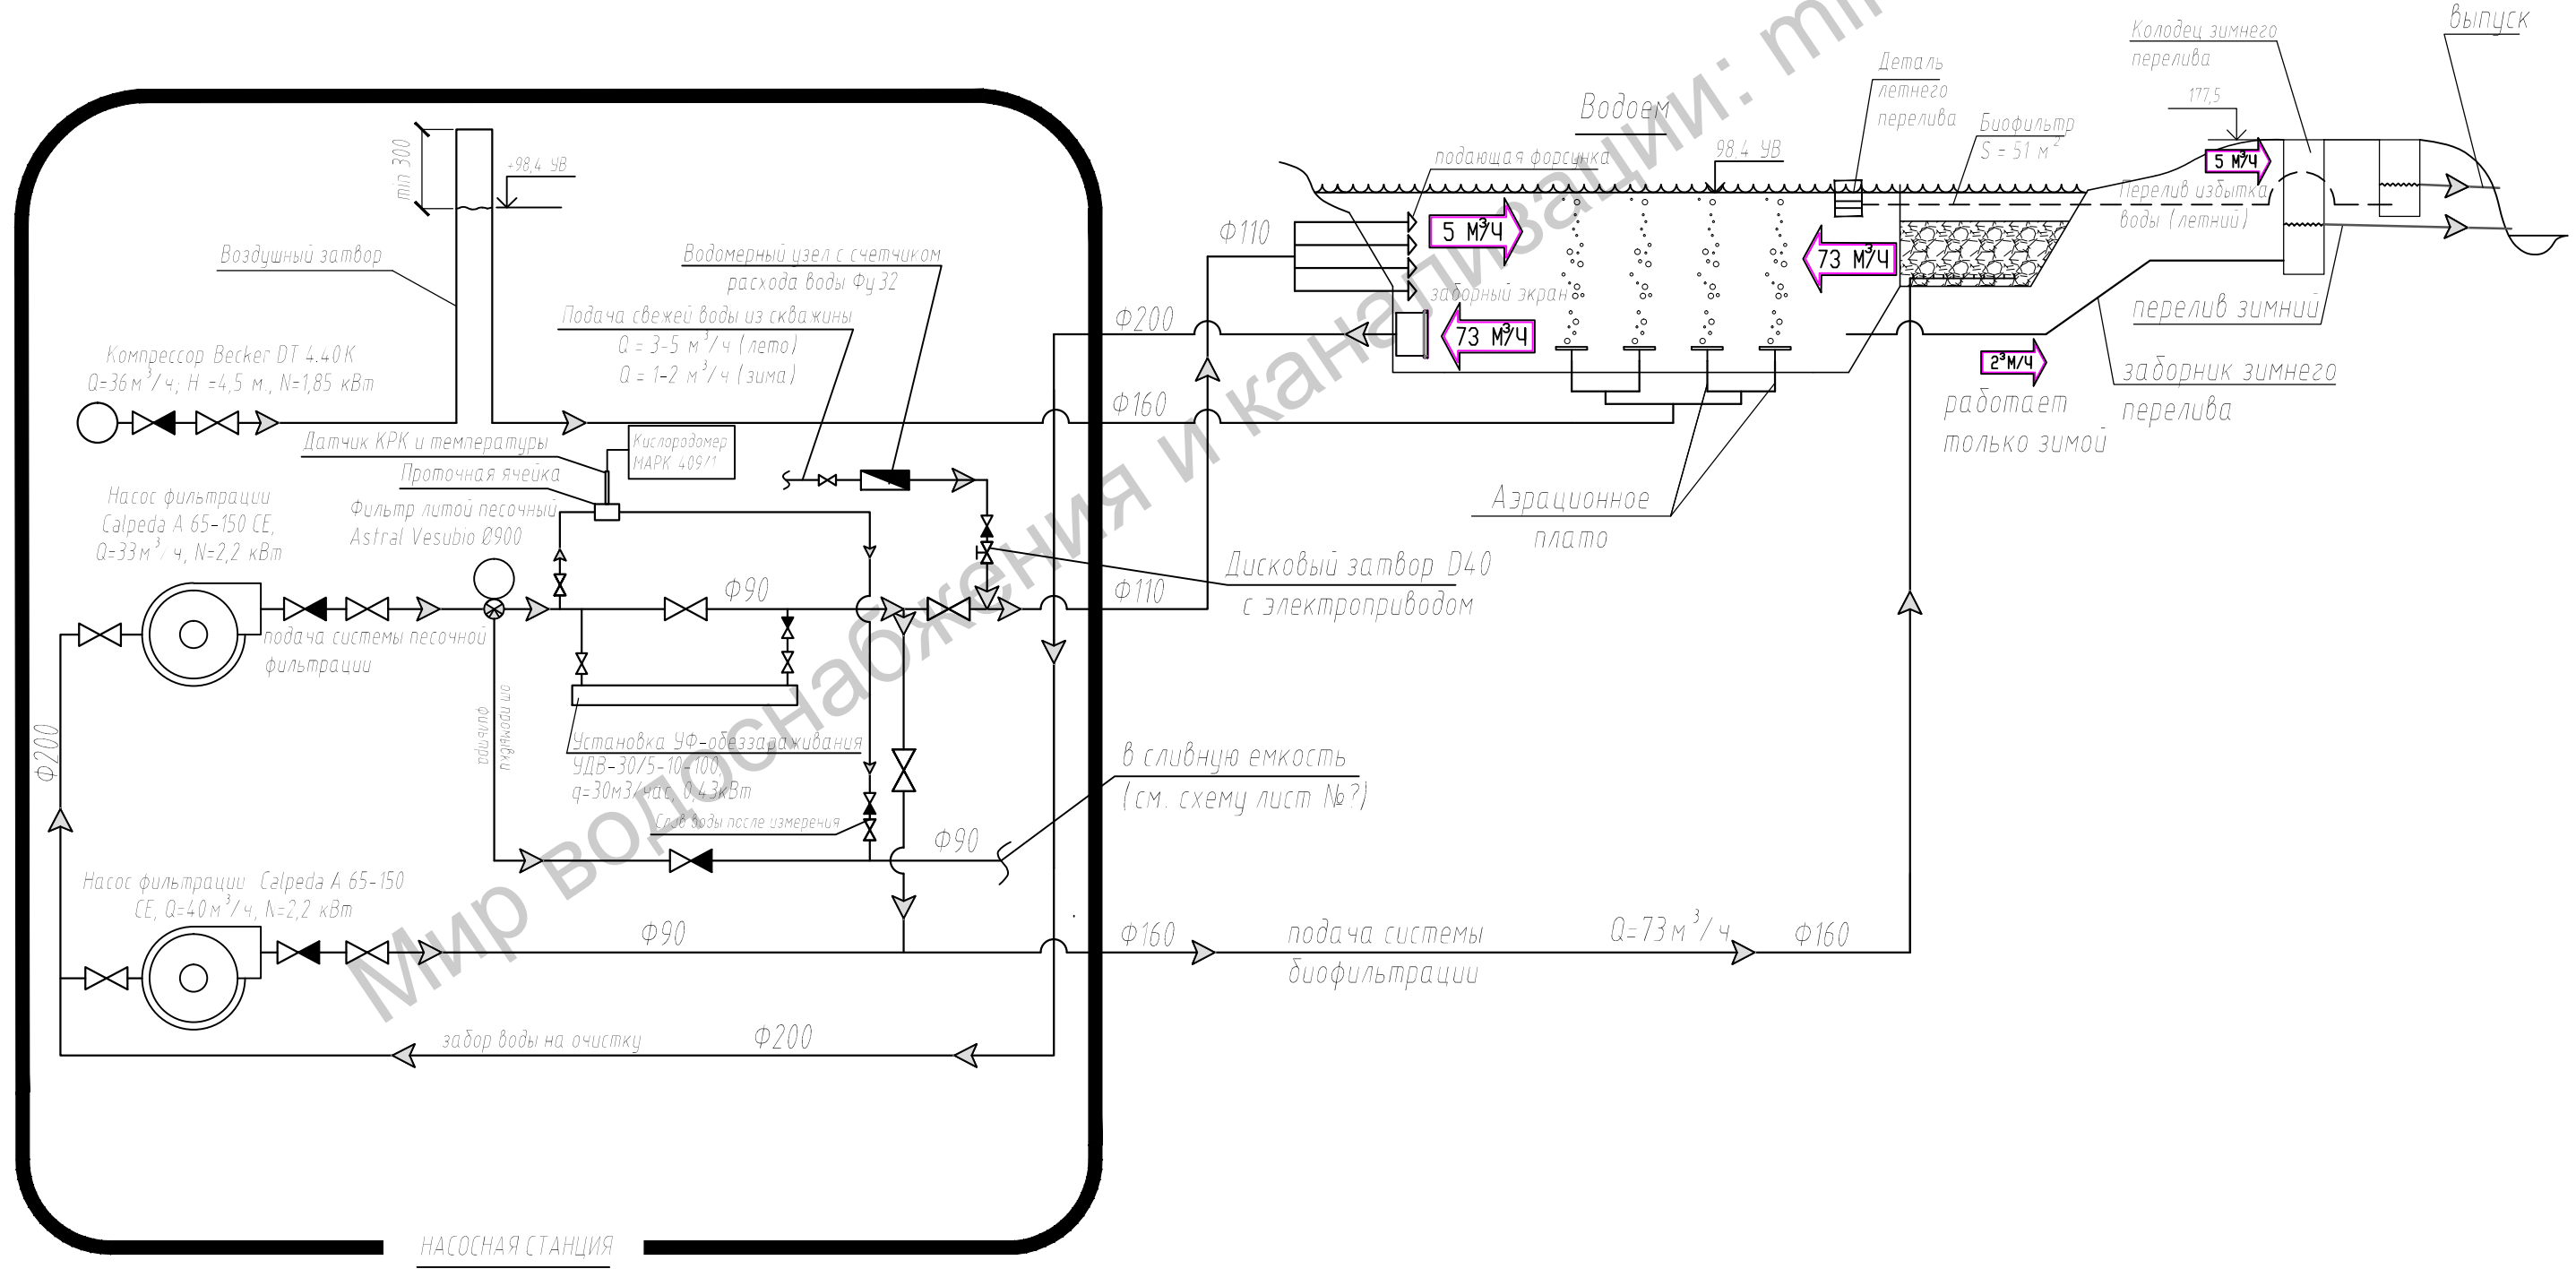

НАСОСНАЯ СТАНЦИЯ

Согласовано					
Согласовано					
Инв. N подл.	Подпись и дата	Взам. инв. N			

Мир водоснабжения и канализации: mir-vik.ru						
Изм.	Кол.уч	Лист	Ндок.	Подпись	Дата	
ГИП						
Разраб.						
Проверил						
Водоём				Стадия	Лист	Листов
Принципиальная схема водоподготовки водоема				РП	14	