



Разрез 4-4

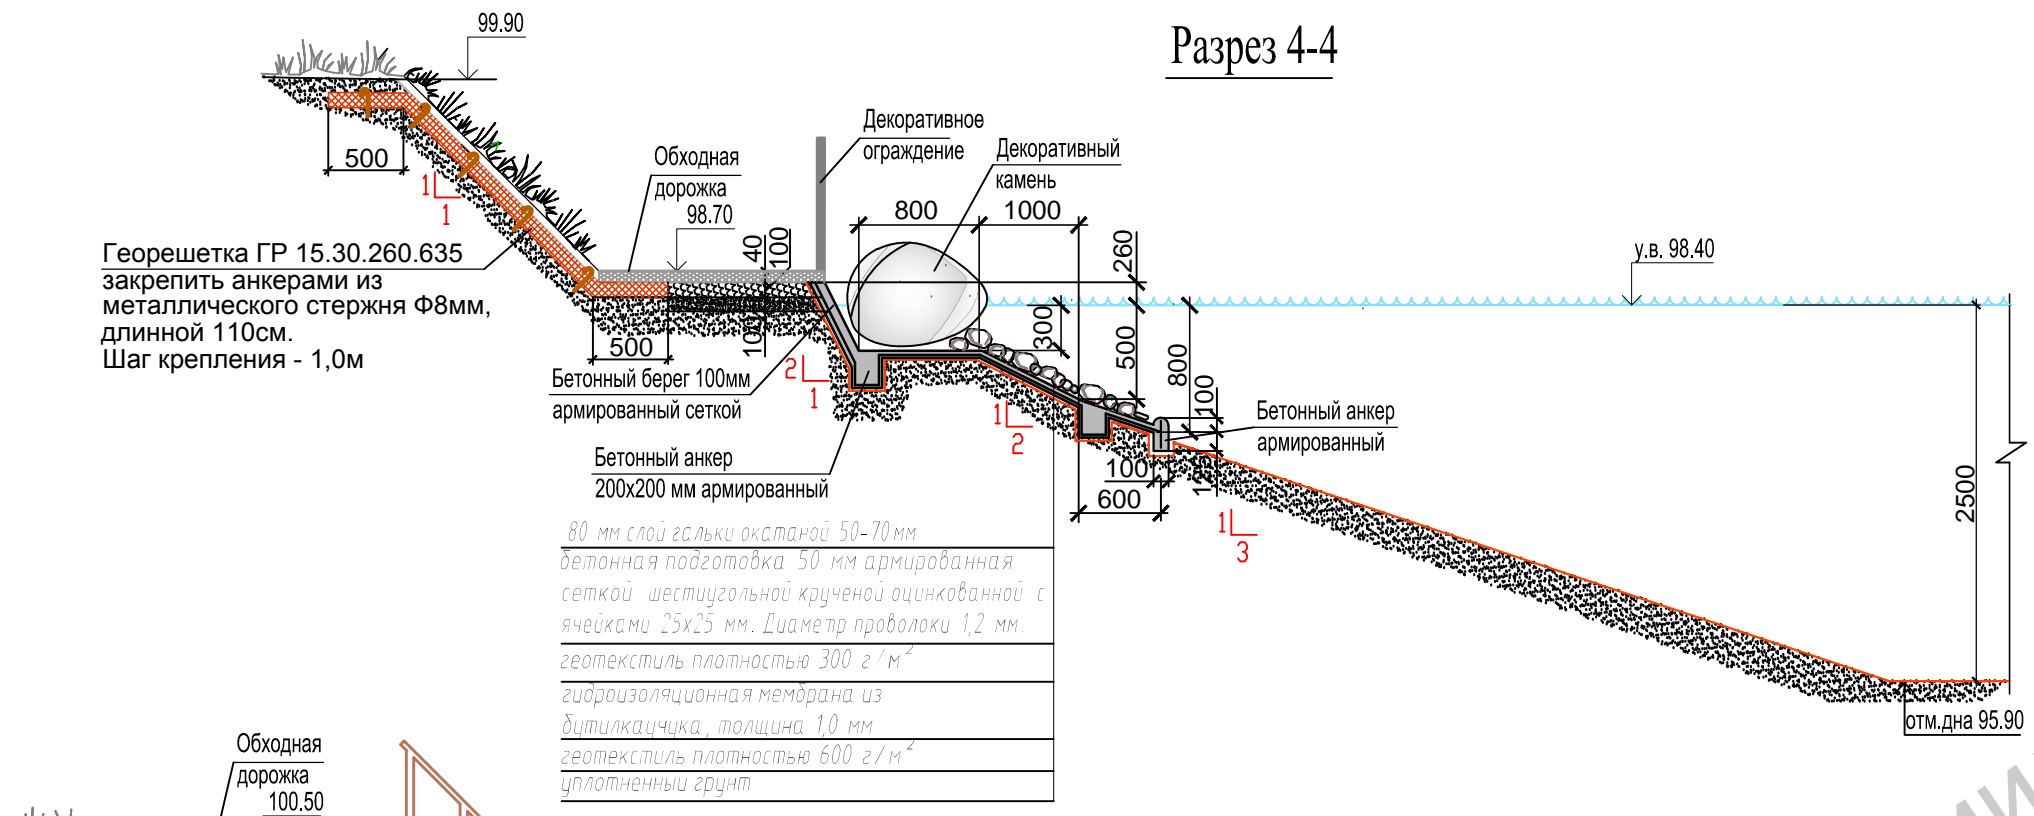

Разрез 5-5

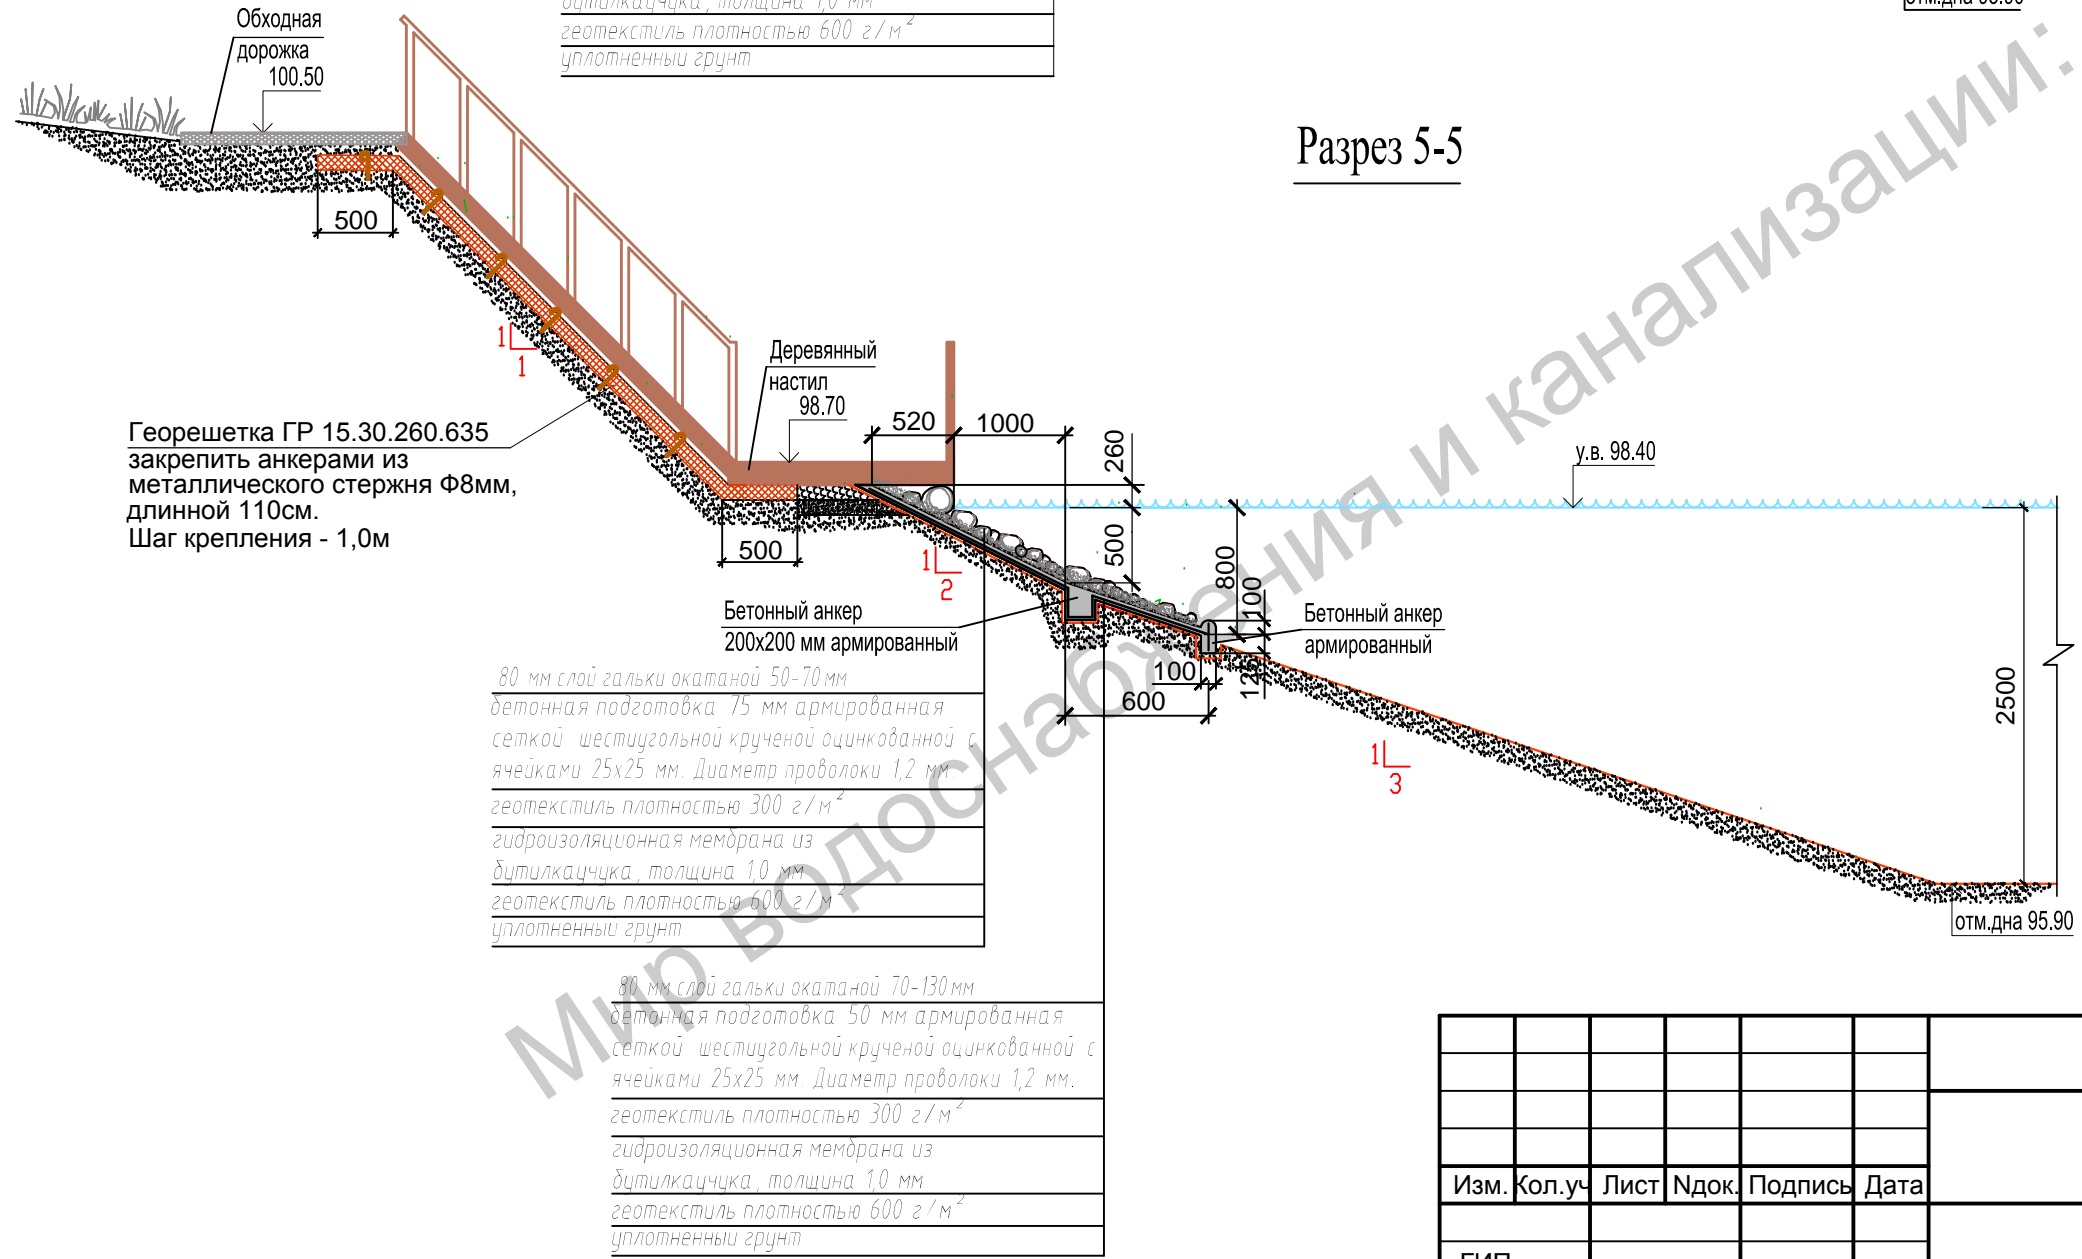

Согласовано

Согласовано

Инов. N подл.	Подпись и дата	Взам. инв. N

Примечание:
1. Деревянный настил показан условно.

					Мир водоснабжения и канализации: mir-vik.ru				
Изм.	Кол.уч.	Лист	Ндок.	Подпись	Дата				
ГИП						Водоем	Стадия	Лист	Листов
Разраб.							РП	4	
Проверил						Разрез 4-4. Разрез 5-5.			