



Разрез 6-6

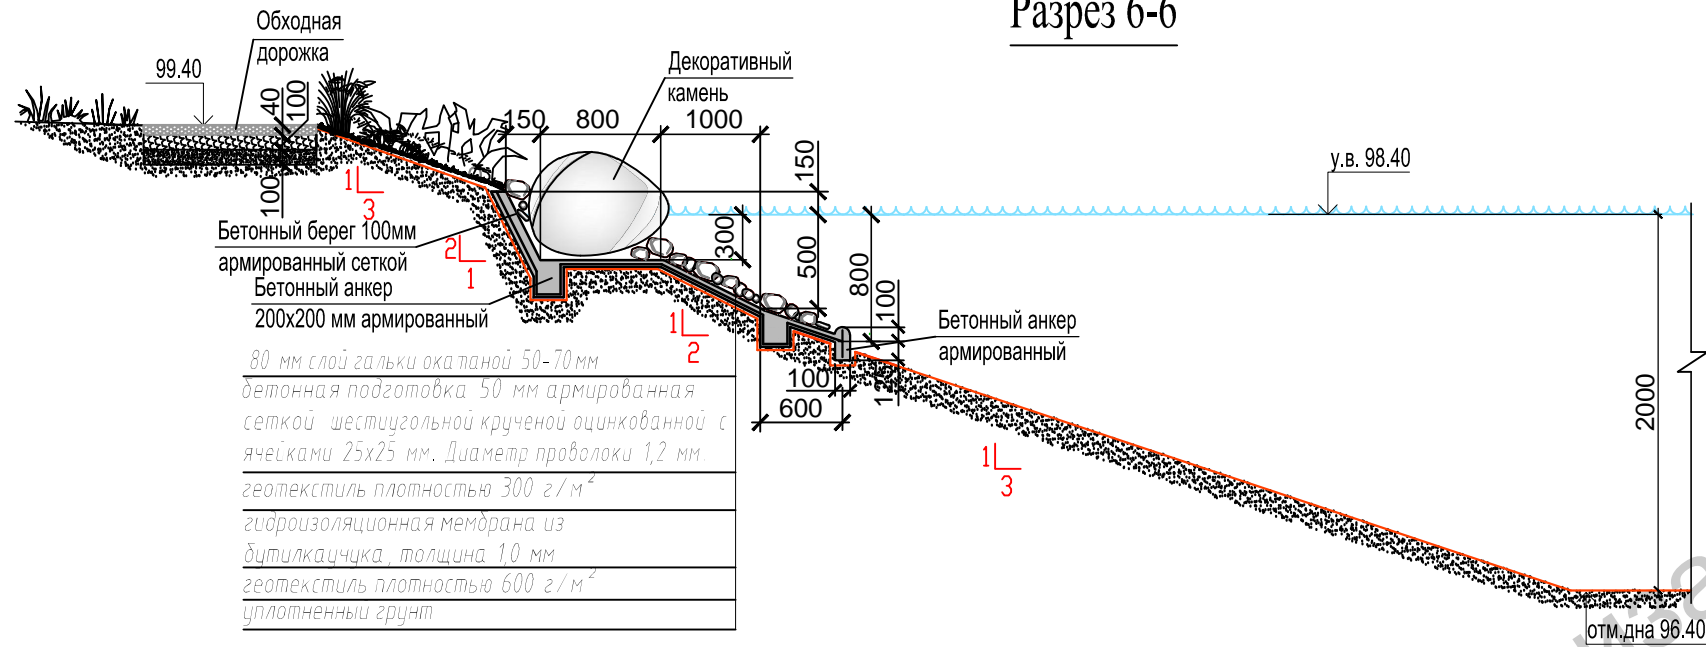

Разрез 7-7

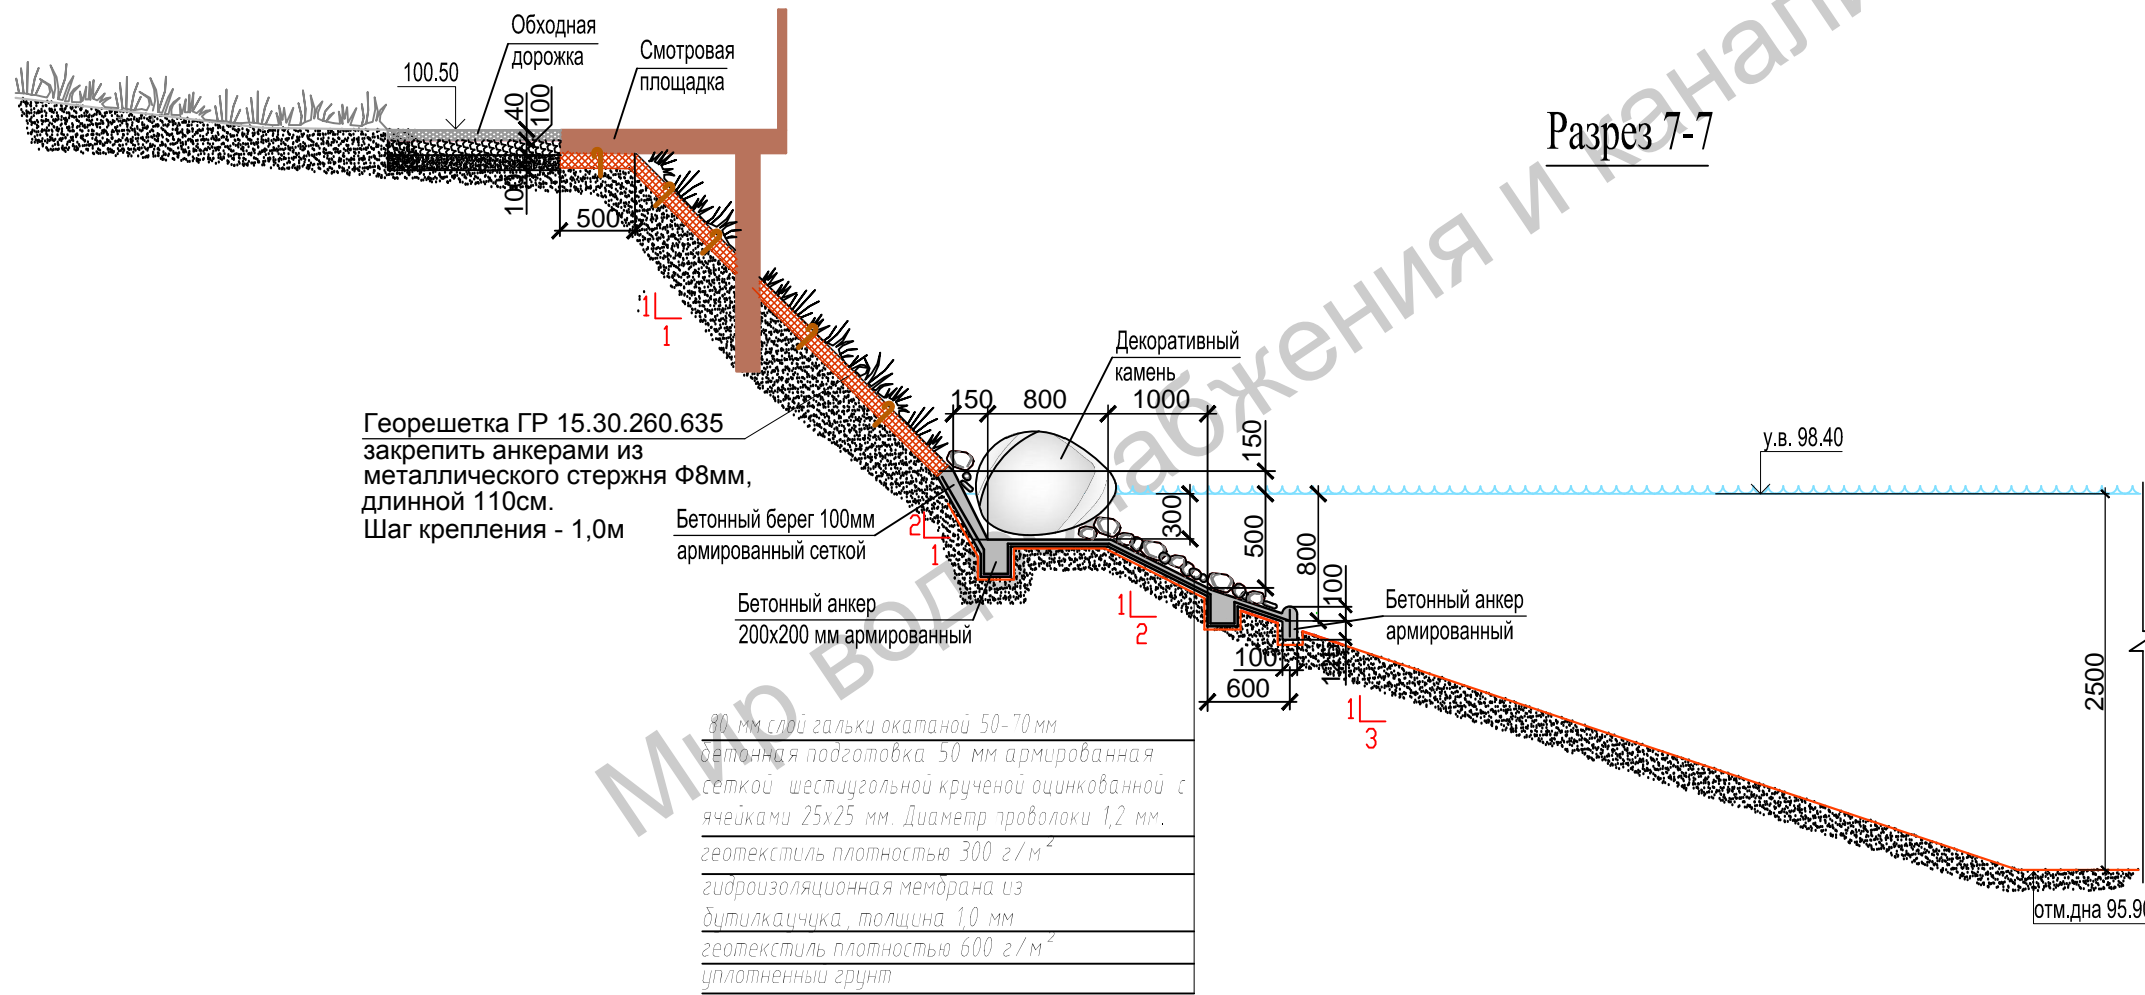

Примечание:
1. Деревянный настил показан условно.

Мир водоснабжения и канализации: mir-vik.ru

						Мир водоснабжения и канализации: mir-vik.ru			
Изм.	Кол.уч.	Лист	Ндок.	Подпись	Дата				
						Водоем	Стадия	Лист	Листов
							РП	5	
						Разрез 6-6. Разрез 7-7.			

Согласовано

Согласовано

Инв. N подл. Подпись и дата
Взам. инв. N