



### Разрез 8-8

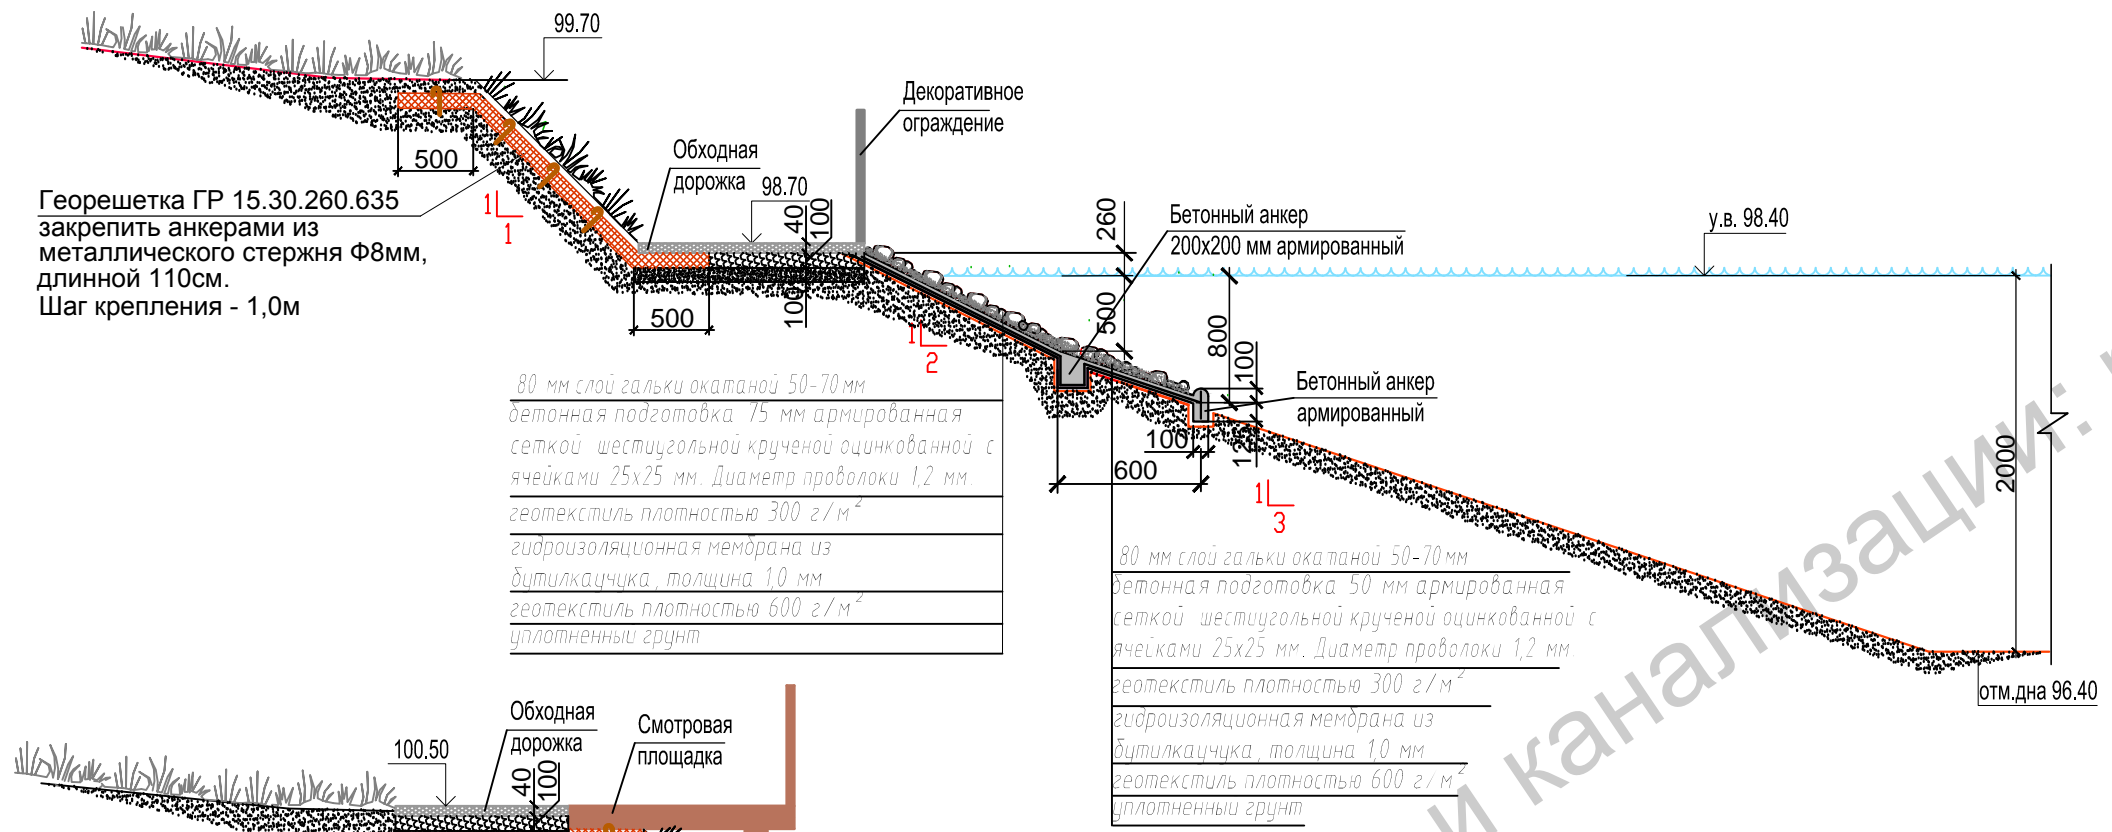

### Разрез 9-9

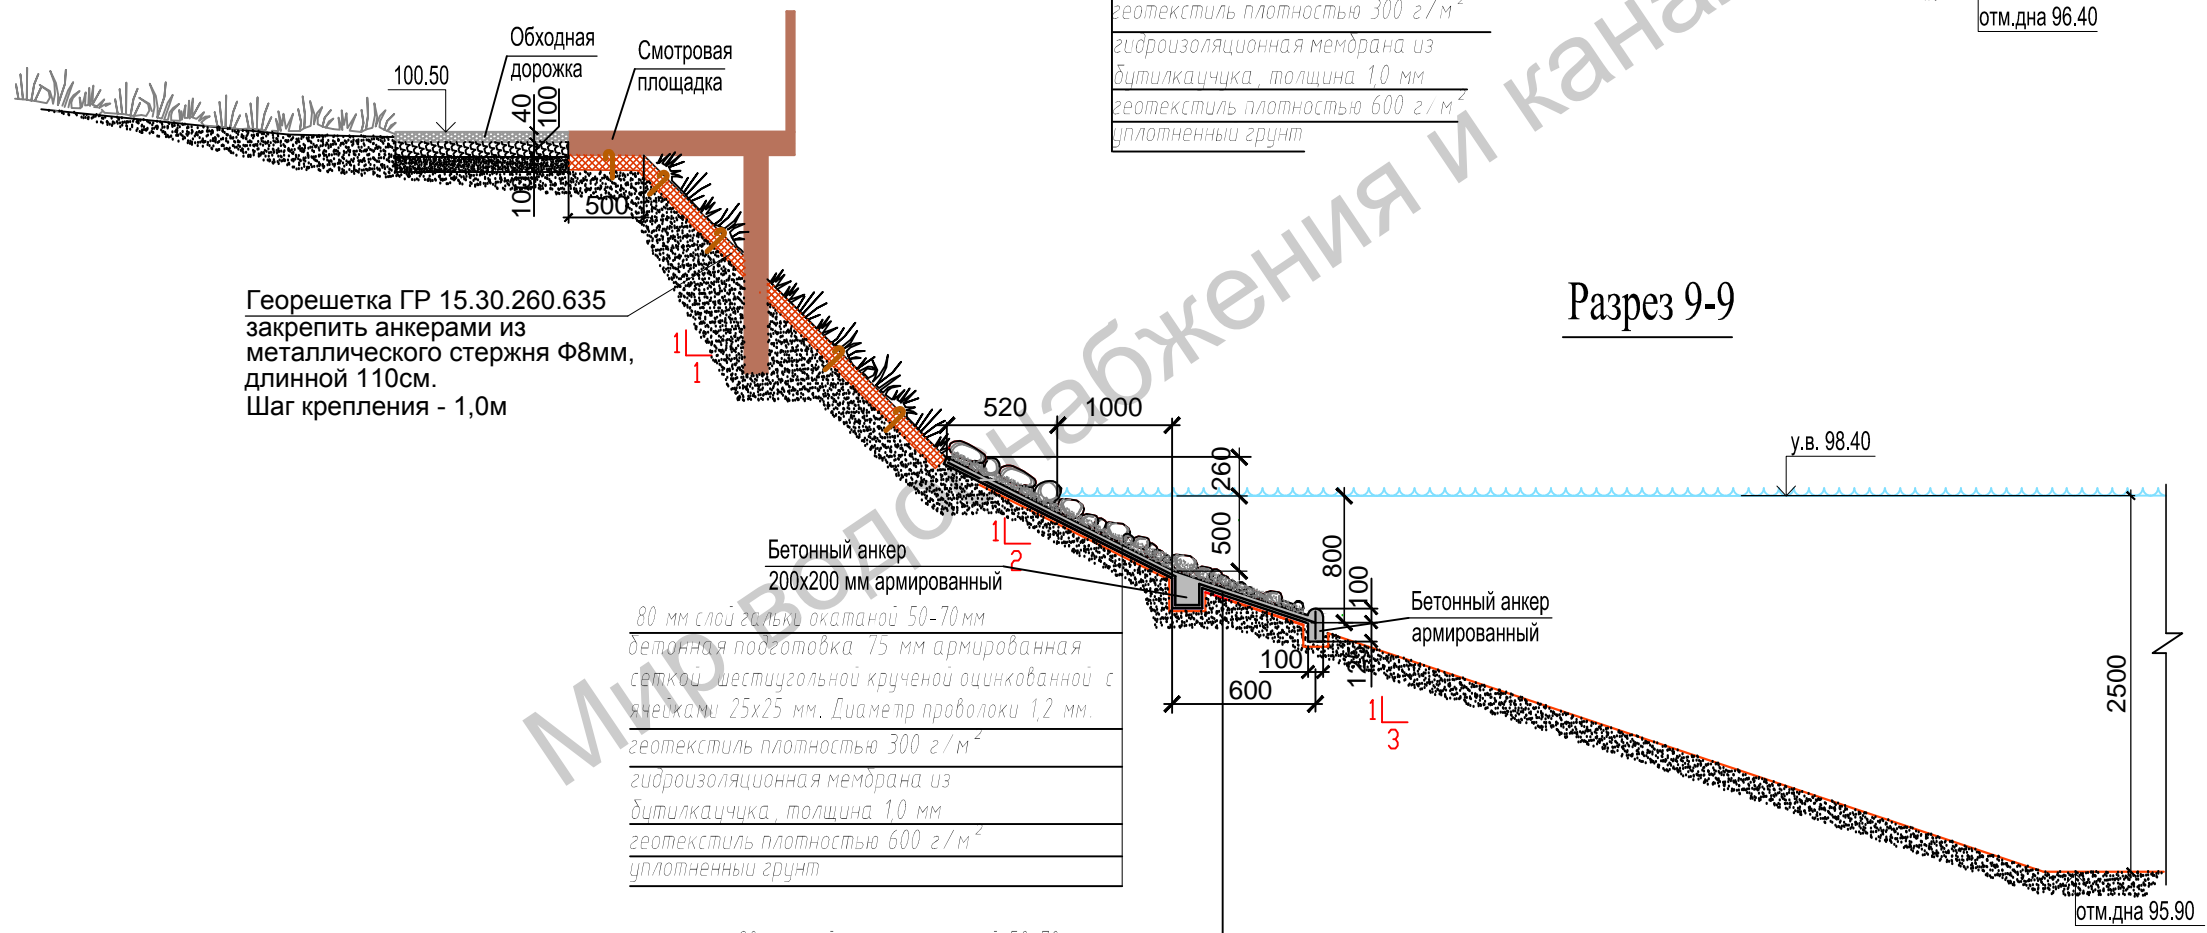

Примечание:  
1. Деревянный настил показан условно.

Согласовано				
Согласовано				
Инов. N подл.	Подпись и дата	Взам. инв. N		

					Мир водоснабжения и канализации: mir-vik.ru				
Изм.	Кол.уч	Лист	Ндок.	Подпись	Дата				
ГИП						Водоем	Стадия	Лист	Листов
Разраб.							РП	6	
Проверил						Разрез 8-8. Разрез 9-9.			