Разрезы по котловану

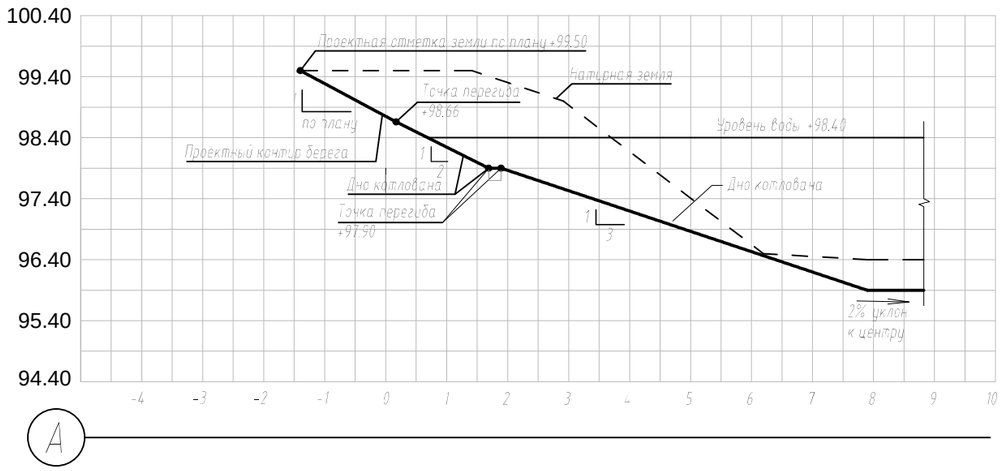

А

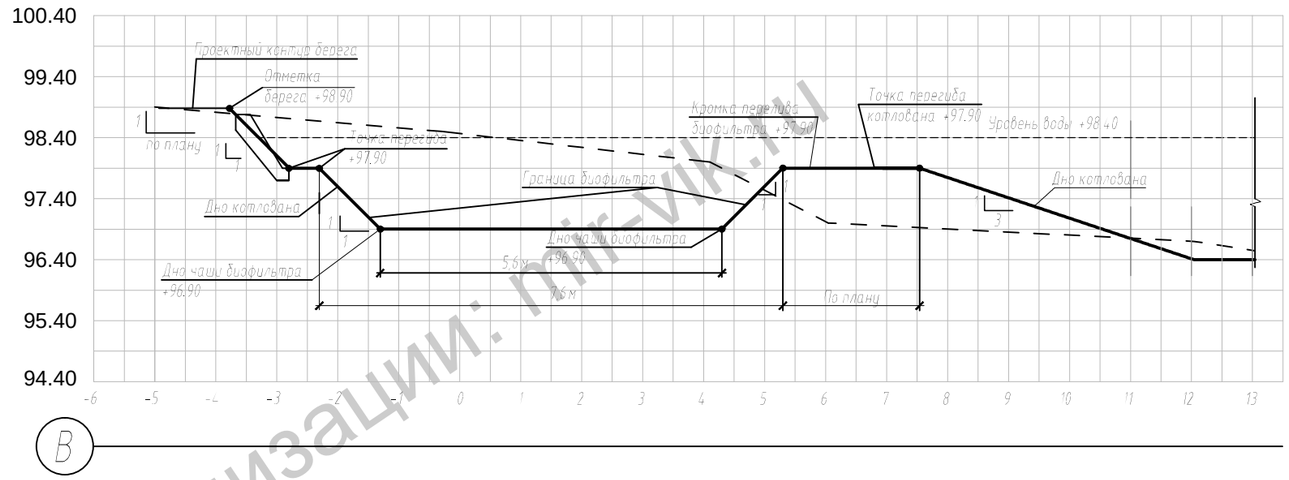

В

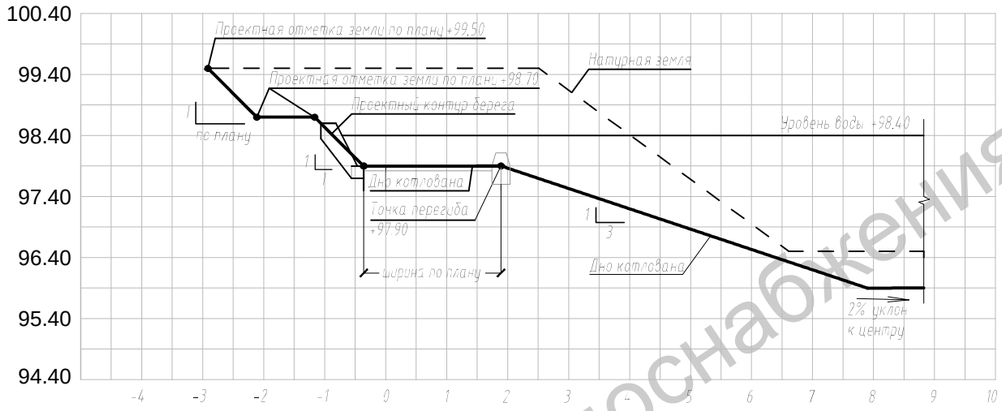

Б

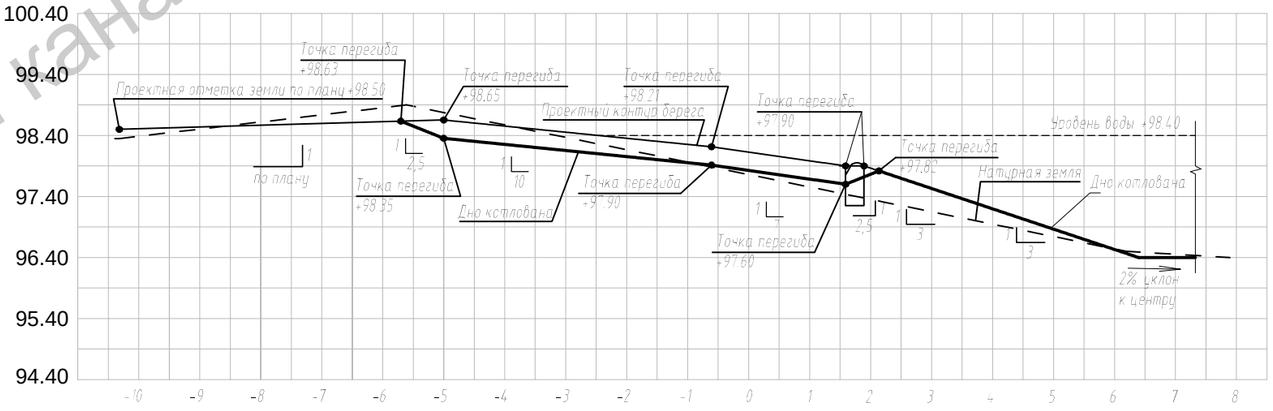

Г

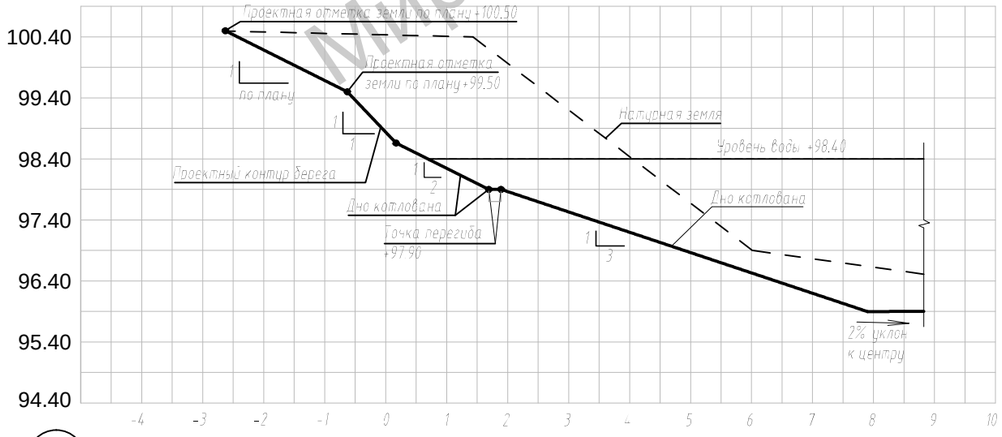

Д

Мир водоснабжения и канализации: mir-vik.ru

Изм.	Кол.уч	Лист	Nдок.	Подпись	Дата	Мир водоснабжения и канализации: mir-vik.ru			
ГИП						Водоем	Стадия	Лист	Листов
							РП	8	
Разраб.						Разрезы по котловану			
Проверил									

Согласовано

Взам. инв. N

Подпись и дата

Инв. N подл.