


ПОЖАРНЫЙ ШКАФ ШПК-320 НОБ
С УСТАНОВКОЙ ПОЖАРНОГО КРАНА И ДВУХ ОГНЕТУШИТЕЛЕЙ

ЭКСПЛИКАЦИЯ

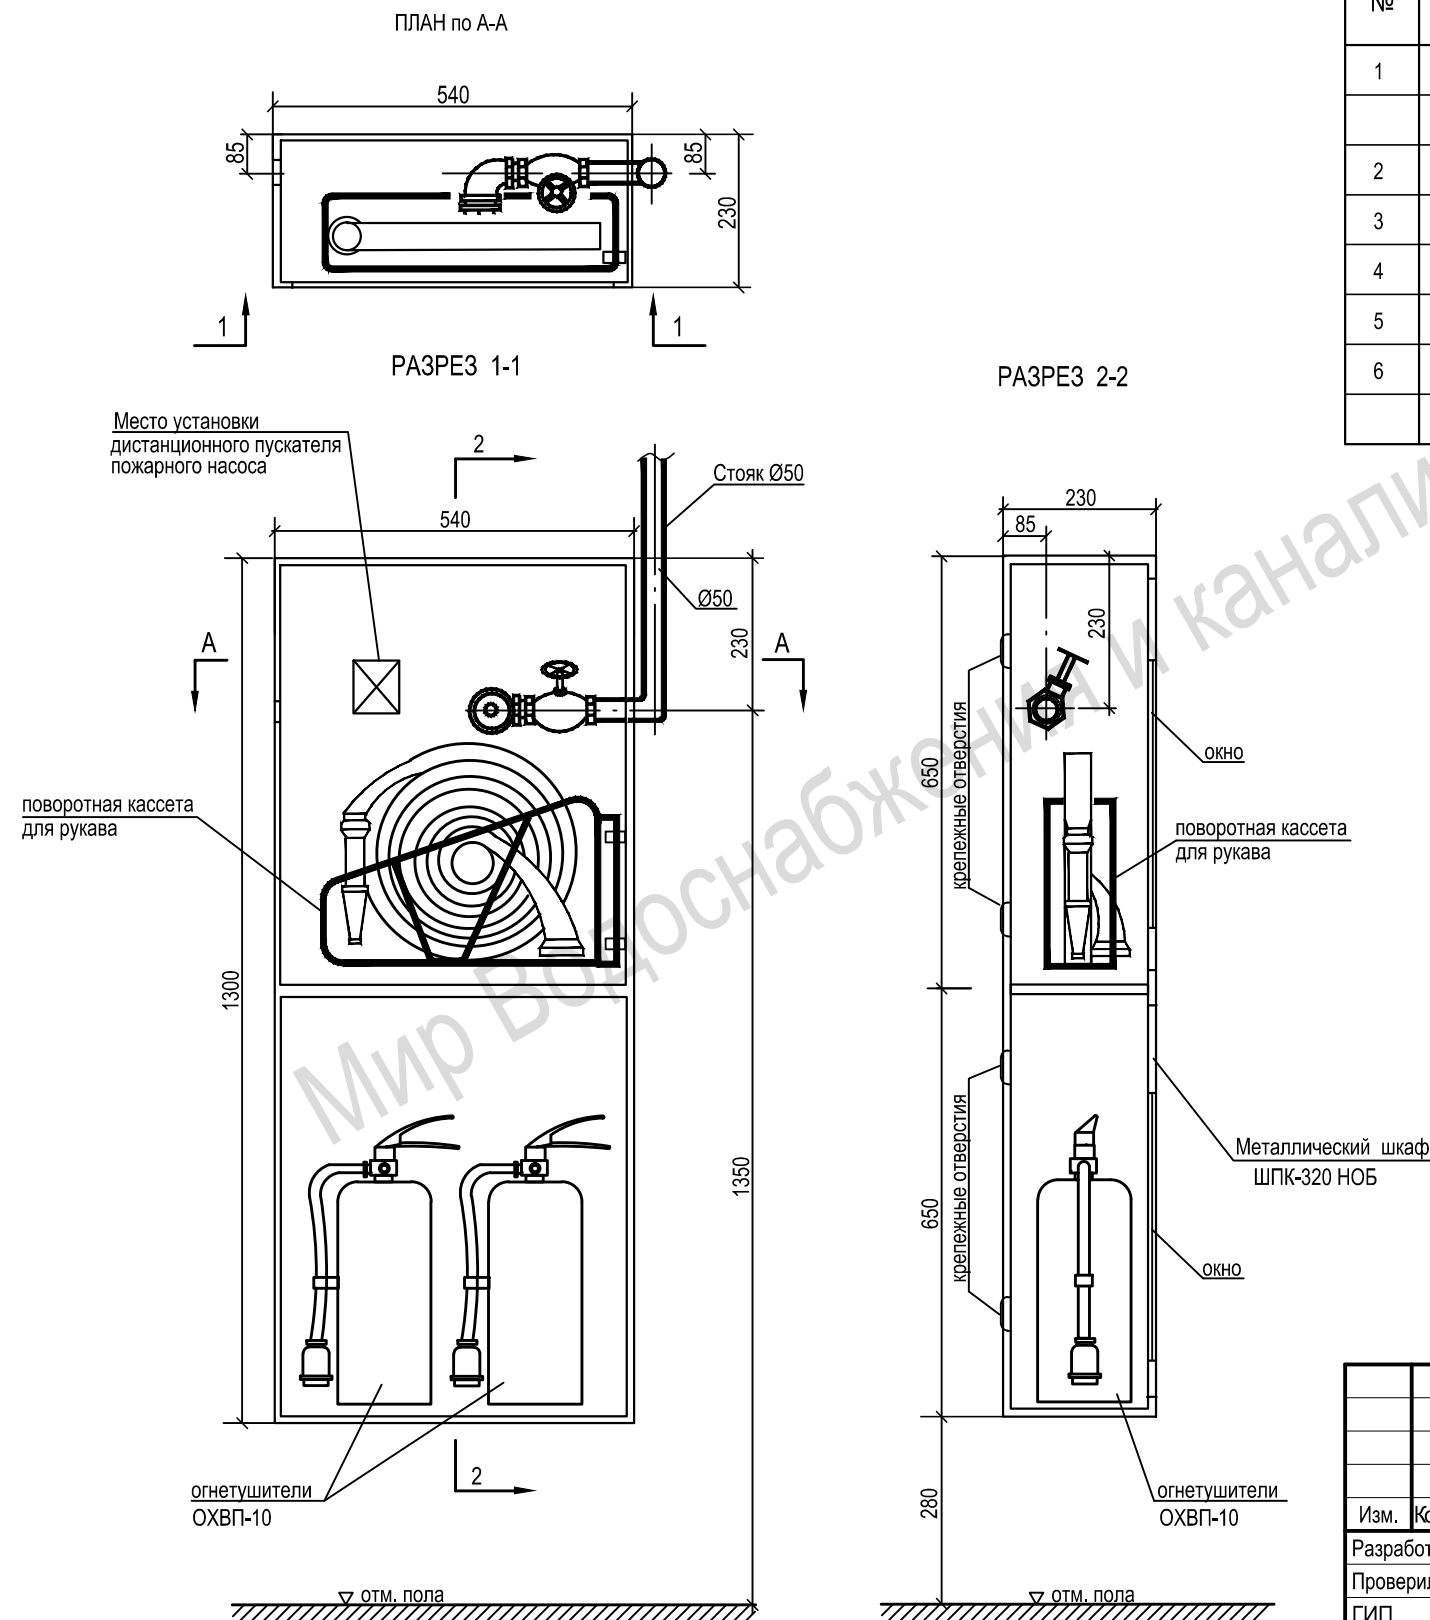

№	ОБОЗНАЧЕНИЕ	НАИМЕНОВАНИЕ	кол-во	масса кг	Примечание
1	(У22069-050)	Вентиль запорный пожарный для воды на Ру=10 кгс/см ² и t=50 Ø50 1Б1Р	1	5,0	шт
2	ГР-50	Головка соединительная рукавная Ø50	2	0,38	шт
3	ГМ-50	Головка соединительная муфтовая Ø50	1	0,22	шт
4	РС-50	Ствол ручной Ø50	1	1,80	шт
5	ГОСТ 472-75	Рукав пожарный льняной Ø51	20,0	0,32	м
6	ОХВП-10	Огнетушители хим-воздушно-пенные	2		шт

Мир Водоснабжения и канализации: mir-vik.ru					
Изм.	Кол.уч.	Лист	№ док.	Подп.	Дата
Разработал					
Проверил					
ГИП					
Н. Контр.					
Установка пожарного крана				Стадия	Лист
				Р	
				Листов	

Согласовано

Взам. инв. №

Подп. и дата

Инв. № подл.