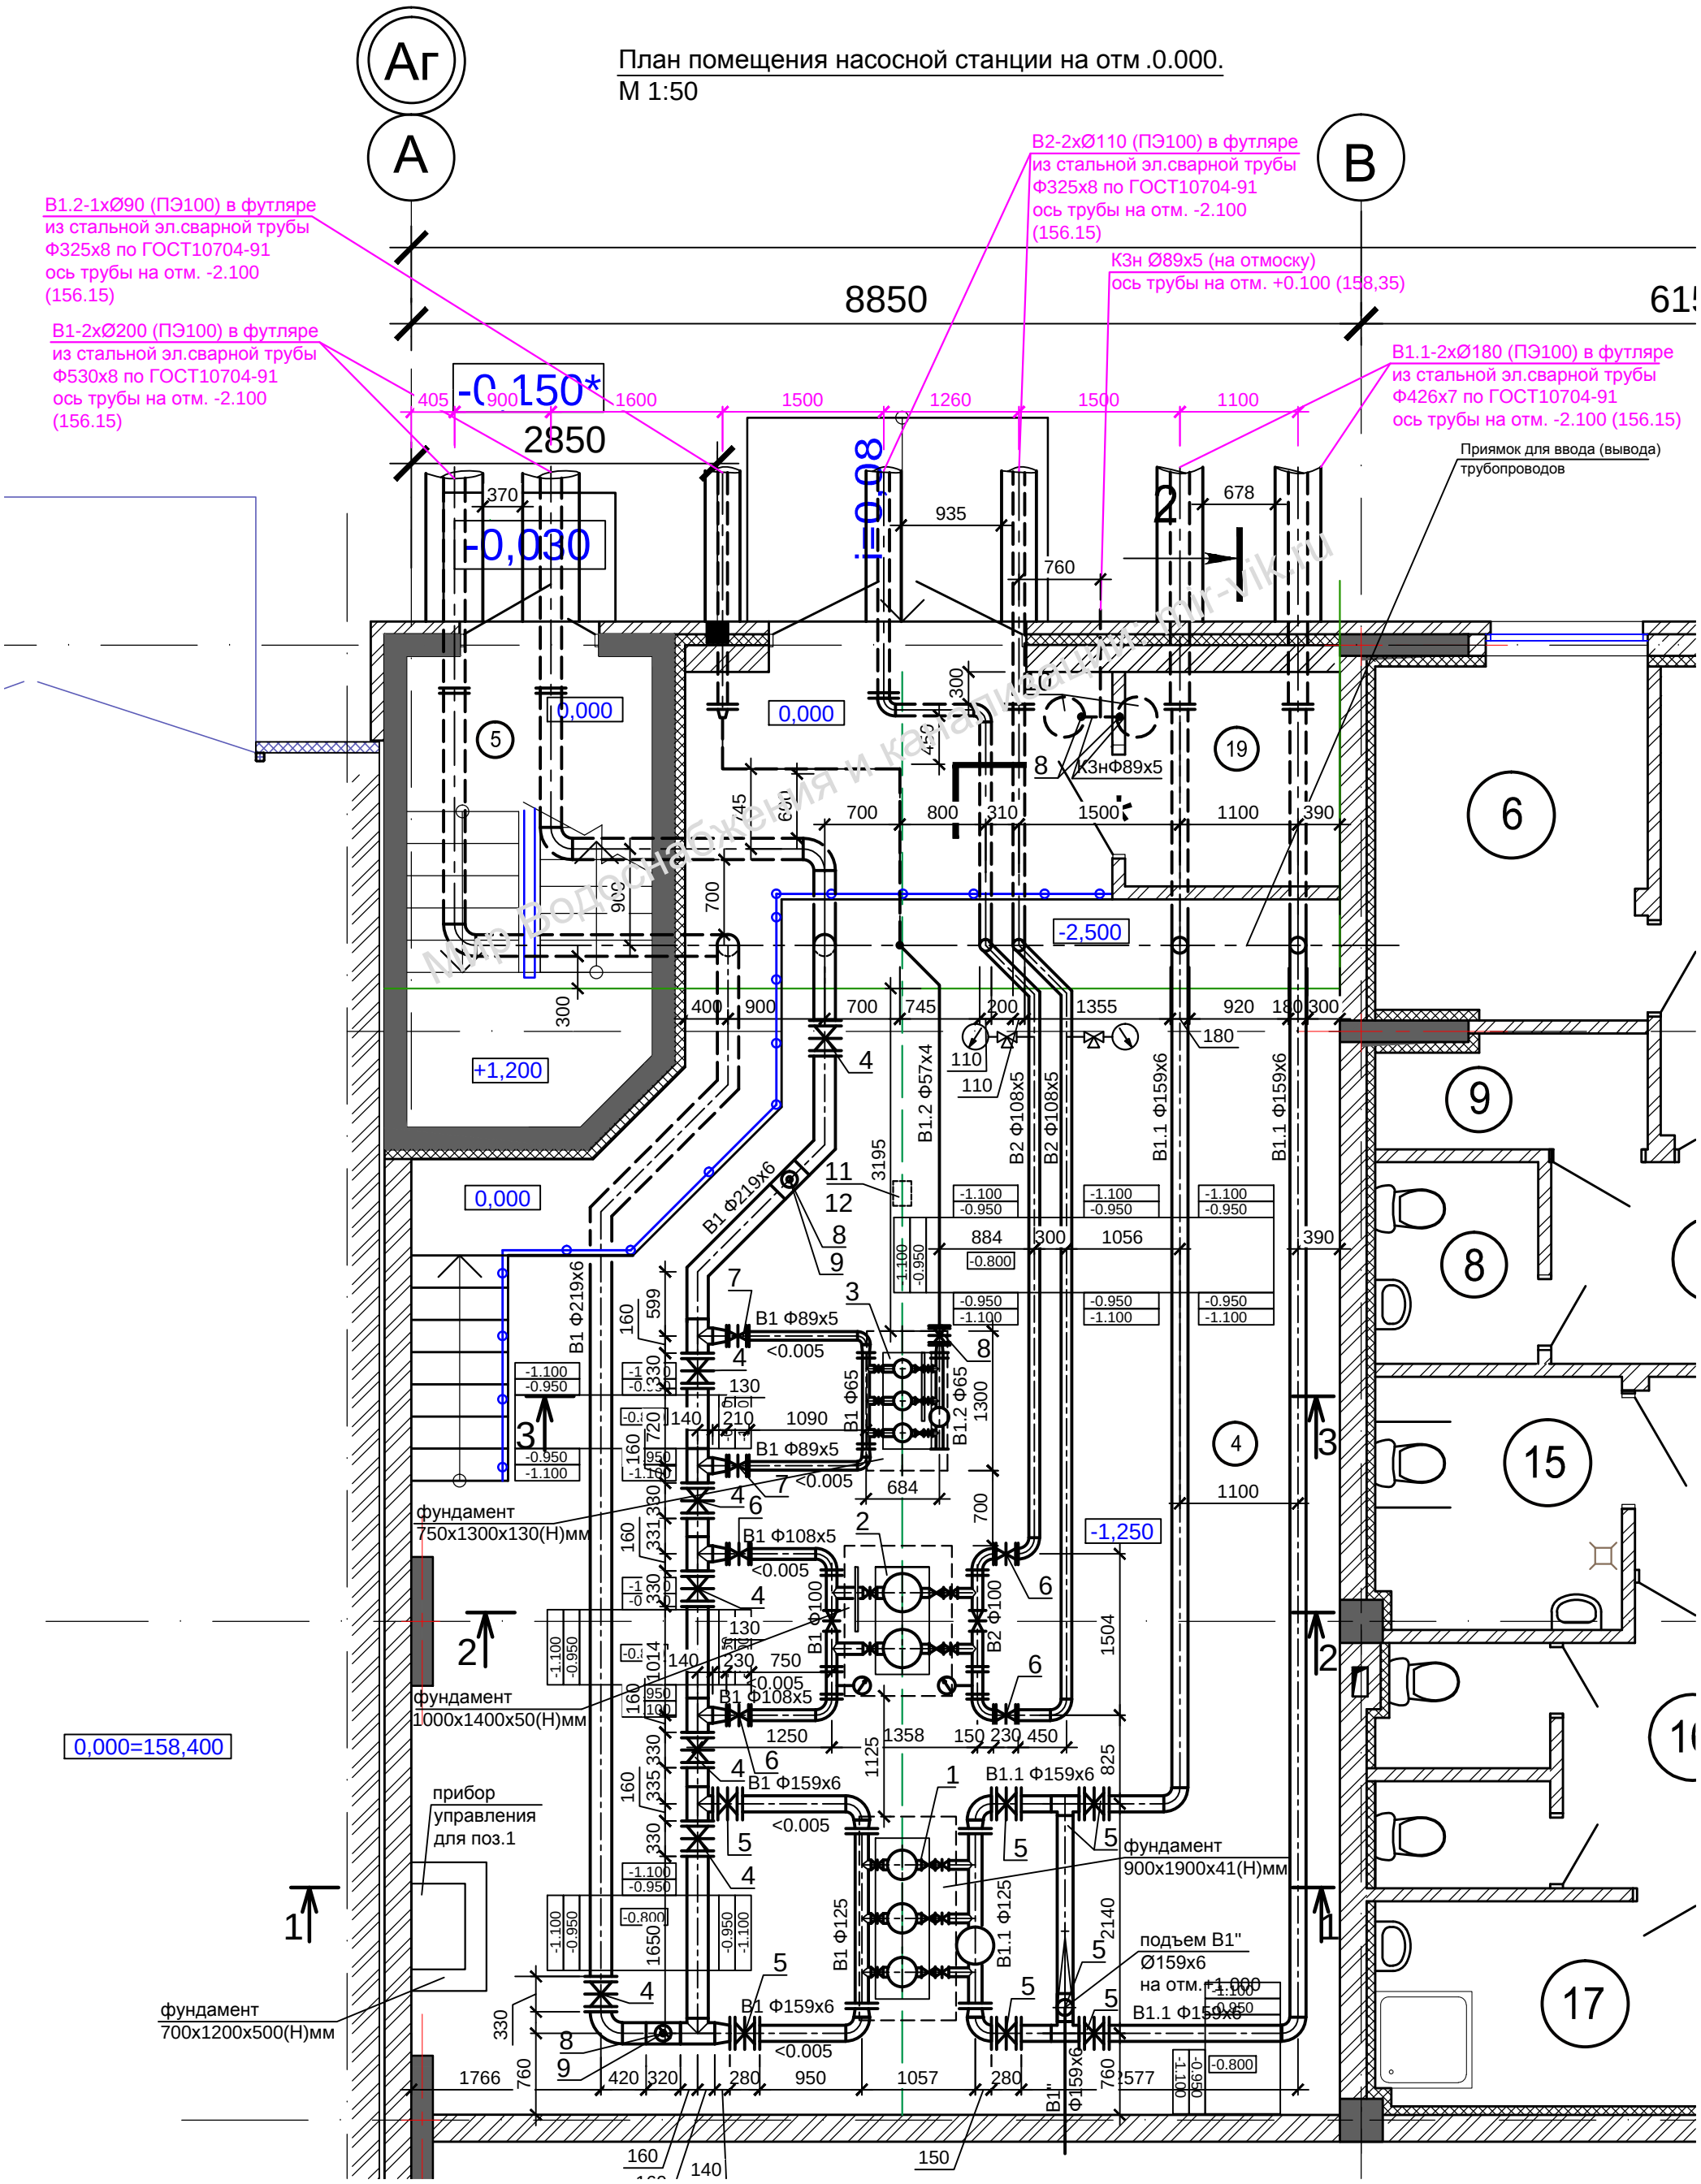План помещения насосной станции на отм .0.000.
М 1:50