СПЕЦИФИКАЦИЯ НА ДЕТАЛИРОВКУ

№№	Наименование	D,мм	Строит. длина	№ ГОСТов и чертежей	№ по деталировке	Ед. изм.	Кол-во	Вес ед. кг.	Вес общ. кг.
1	Труба стальная эл. сварная Ф108х5,0мм	100		ГОСТ 10704-91	б/н	м	114,3	12,7	1452,0
2	Ст. футляр d=325х8мм	300		ГОСТ 10704-91	б/н	м	102,0	62,54	6379,0
3	Ст. футляр d=630х8мм	600		ГОСТ 10704-91	б/н	м	6,0	122,72	736,0
4	Задвижка чугунная Р=1,6мПа	100	190	ЗРА применяется в соответствии с "Техническими требованиями к ЗРА применяемых на объектах МВК" утвержденными 29.07. 2007г.	1	шт.	2	26,0	52,0
6	Тройник чугунный фланцевый	100	360х180		2	шт.	2	19,0	38,0
7	Тройник фланцевый чугунный с двумя клиновыми задвижками Р=1,6МПа	100	555х278	4450Е2 "Hawle"	3	шт.	1	71,0	71,0
7.1	Шток телескопический глубина заложения трубопровода 2,0-2,5м			9510Е2 "Hawle"	3.1	шт.	2	9,4	18,8
7.2	Штурвал для задвижки			7800 "Hawle"	3.2	шт.	2	2,2	4,4
7.3	Ковер чугунный для двух задвижек			4550 "Hawle"	3.3	шт.	1	54,5	54,5
8	Отвод стальной приварной 90°	100	150	ГОСТ 17375-2001	4	шт.	4	4,0	16,0
9	Отвод стальной приварной 45°	100	75	ГОСТ 17375-2001	5	шт.	1	2,8	2,8
10	Отвод чугунный фланцевый 30°	100	140	ГОСТ 17375-2001	6	шт.	1	11,9	11,9
11	Фланец стальной плоский приварные Д=100мм	100		ГОСТ 12820-01	7	шт.	4		
12	Колодец водопроводный круглый Ф1500 в составе: -стеновое кольцо ВГ-15 (1шт.), -плита перекрытия ПК-15 (1шт.), -лестница Л1 (1 шт.), -упорная плита УОП-6 (1 шт.), -люк чугыннй тип "Т" (1шт.)	1500		СК 2201-88 Очаковский комбинат ЖБИ ГОСТ 3634-99	б/н	шт.	2		

Б-Б

1-1

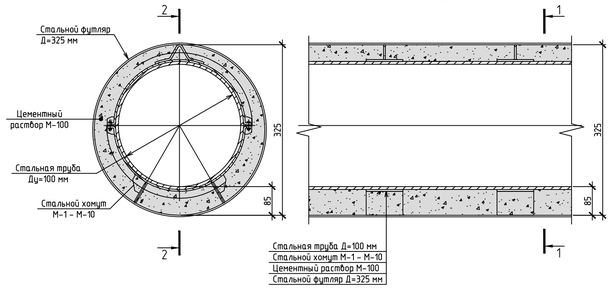

2-2

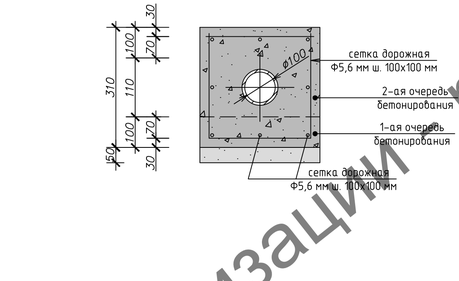

А-А

Заключение
об инженерно-геологических условиях прокладки водоснабжения по адресу: между наб. Тараса Шевченко и Кутузовским проспектом, д.20.

1. В основании проектируемой трубы водоснабжения залегает : песок ср.крупности коричневый, с вкл. до 10% гравия, щебенистый грунт, влажный, средней плотности с расчетным сопротивлением не менее Ra=200 кПа.
2. Уровень подземных вод располагается ниже отметок заложения.

При строительстве подземные воды вскрыты не будут .
Инженерно-геологические изыскания выполнены ОАО "....
Результат инженерно-геологических изысканий соответствуют требованиям СНИП 2.02.01-83*, СП 11-105-97.

1	Насыпной грунт: суглинок красно-коричневый, с вкл. до 10% щебня кирпича, с прослоями песка, пластичный
2	Песок ср.крупности коричневый, с вкл. до 10% гравия, влажный, средней плотности
3	Песок ср.крупности коричневый, с вкл. до 10% гравия, щебенистый грунт, влажный, средней плотности
4	Песок ср.крупности коричневый, с вкл. до 10% гравия, влажный, средней плотности

Продольный профиль

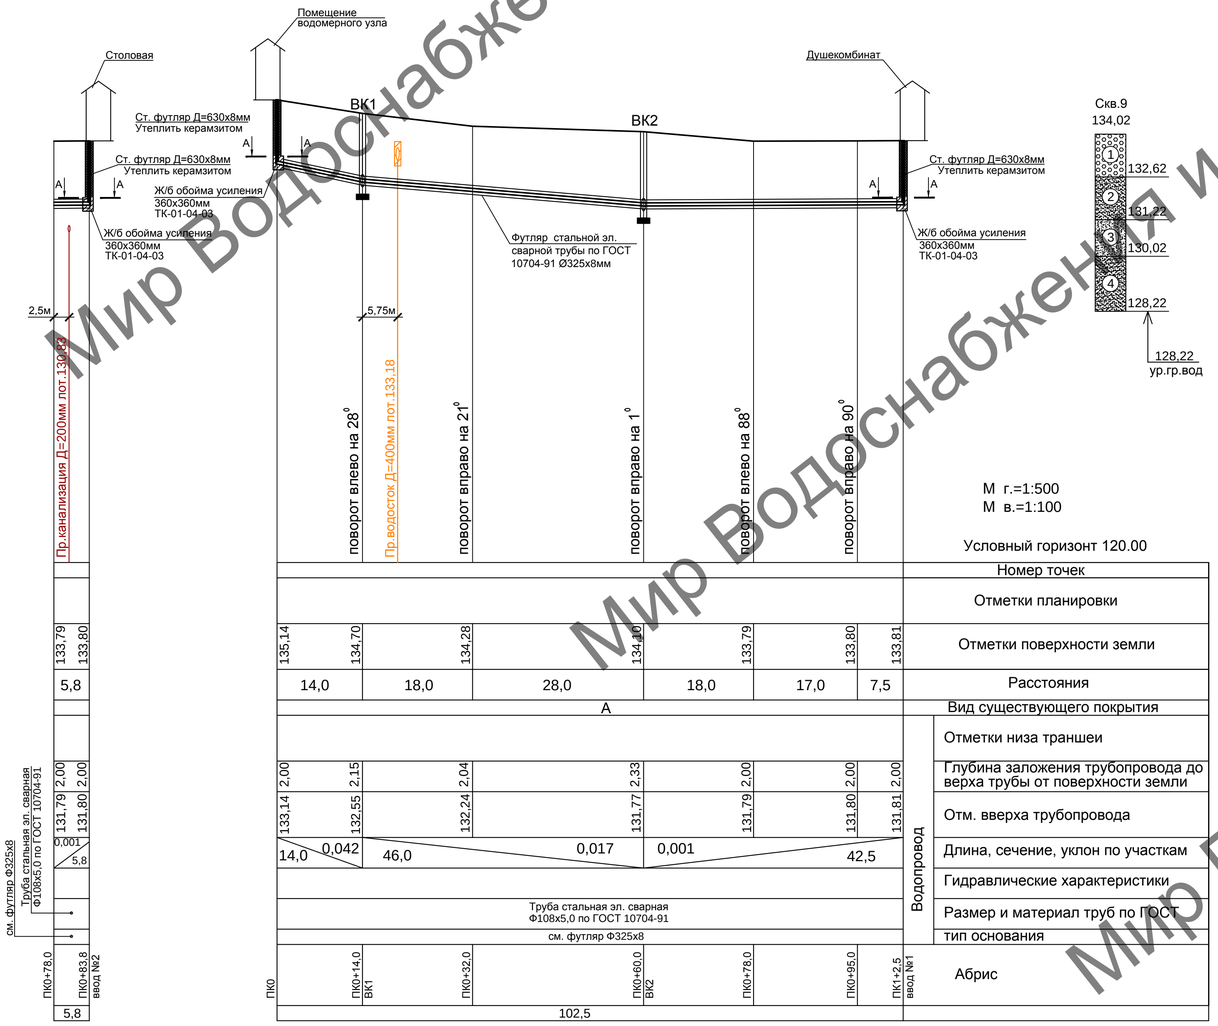

Деталировка

Узел А

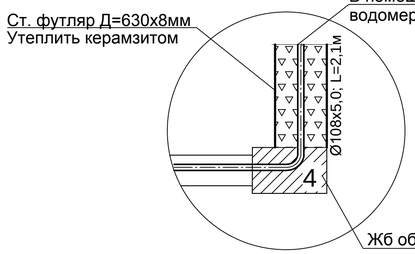

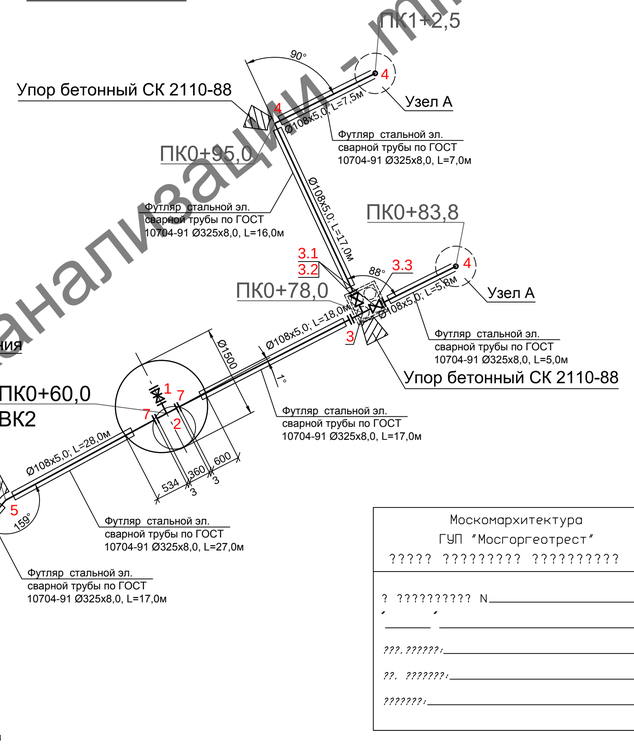

Москомархитектура
ГУП "Мосгоргеотрест"
????? ????????? ??????????

? ?????????? N _____
_____ _____ ?.
???.???????: _____
??. ???????: _____
???????: _____

Изм.	Кол. уч.	Лист	N док.	Подп.	Дата			
ГИП						Временное водоснабжение строительной площадки №26а. Внутриплощадочные сети.	Стадия	Лист	Листов
Вед. инж.							Р	3	
Выполнил						План. М 1:500.			
Н. контр.									

Согласовано
Взам. инв. №
Подп. и дата
Инв. № подл.

Мир Водоснабжения и канализации - mir-vik.ru