Ситуационный план (1:2000)

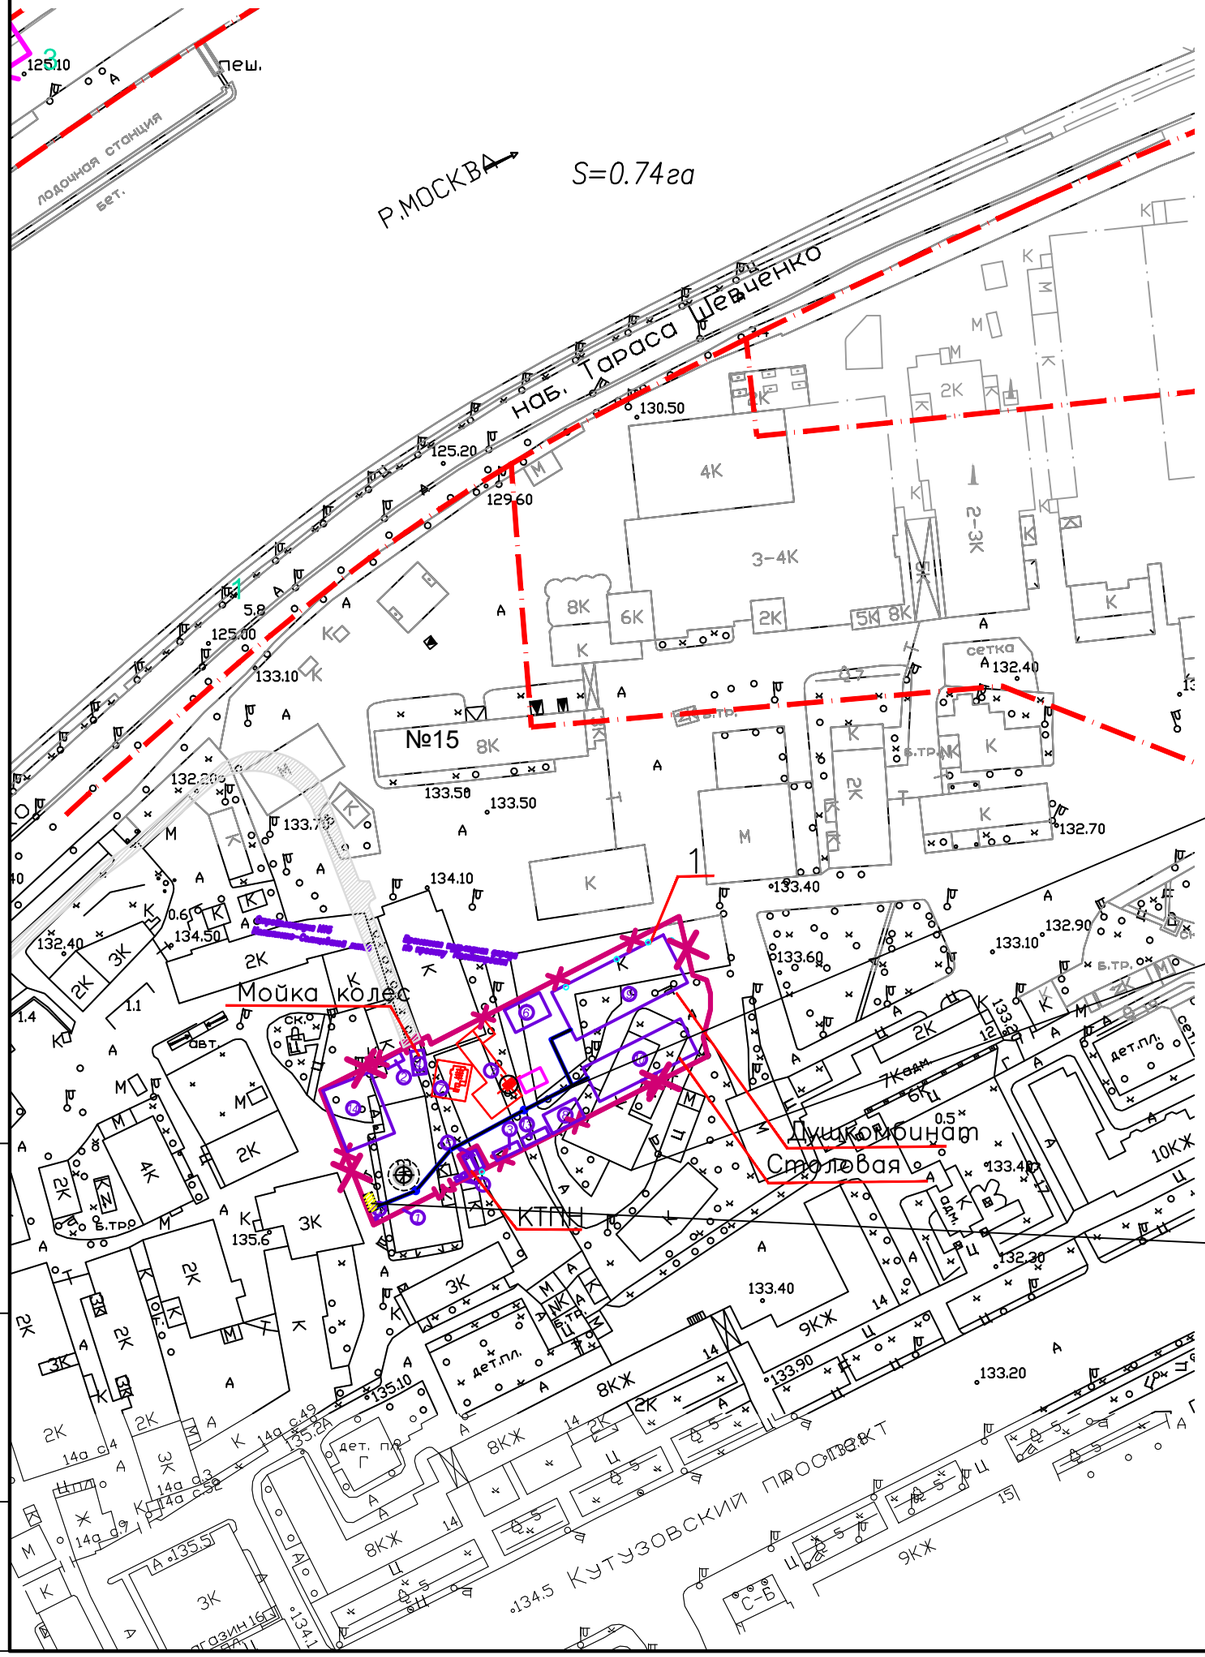

Изм.	Кол. уч.	Лист	N док.	Подп.	Дата	
ГИП						Временное водоснабжение строительной площадки N26а. Внутриплощадочные сети.
Вед. инж.						Стадия: Р; Лист: 1; Листов:
Выполнил						Ситуационный план. М 1:2000
Н. контр.						

Взам.инв.N | Подп. и дата | Инв.Nподл.

формат А3