


Ситуационный план (1:2000)

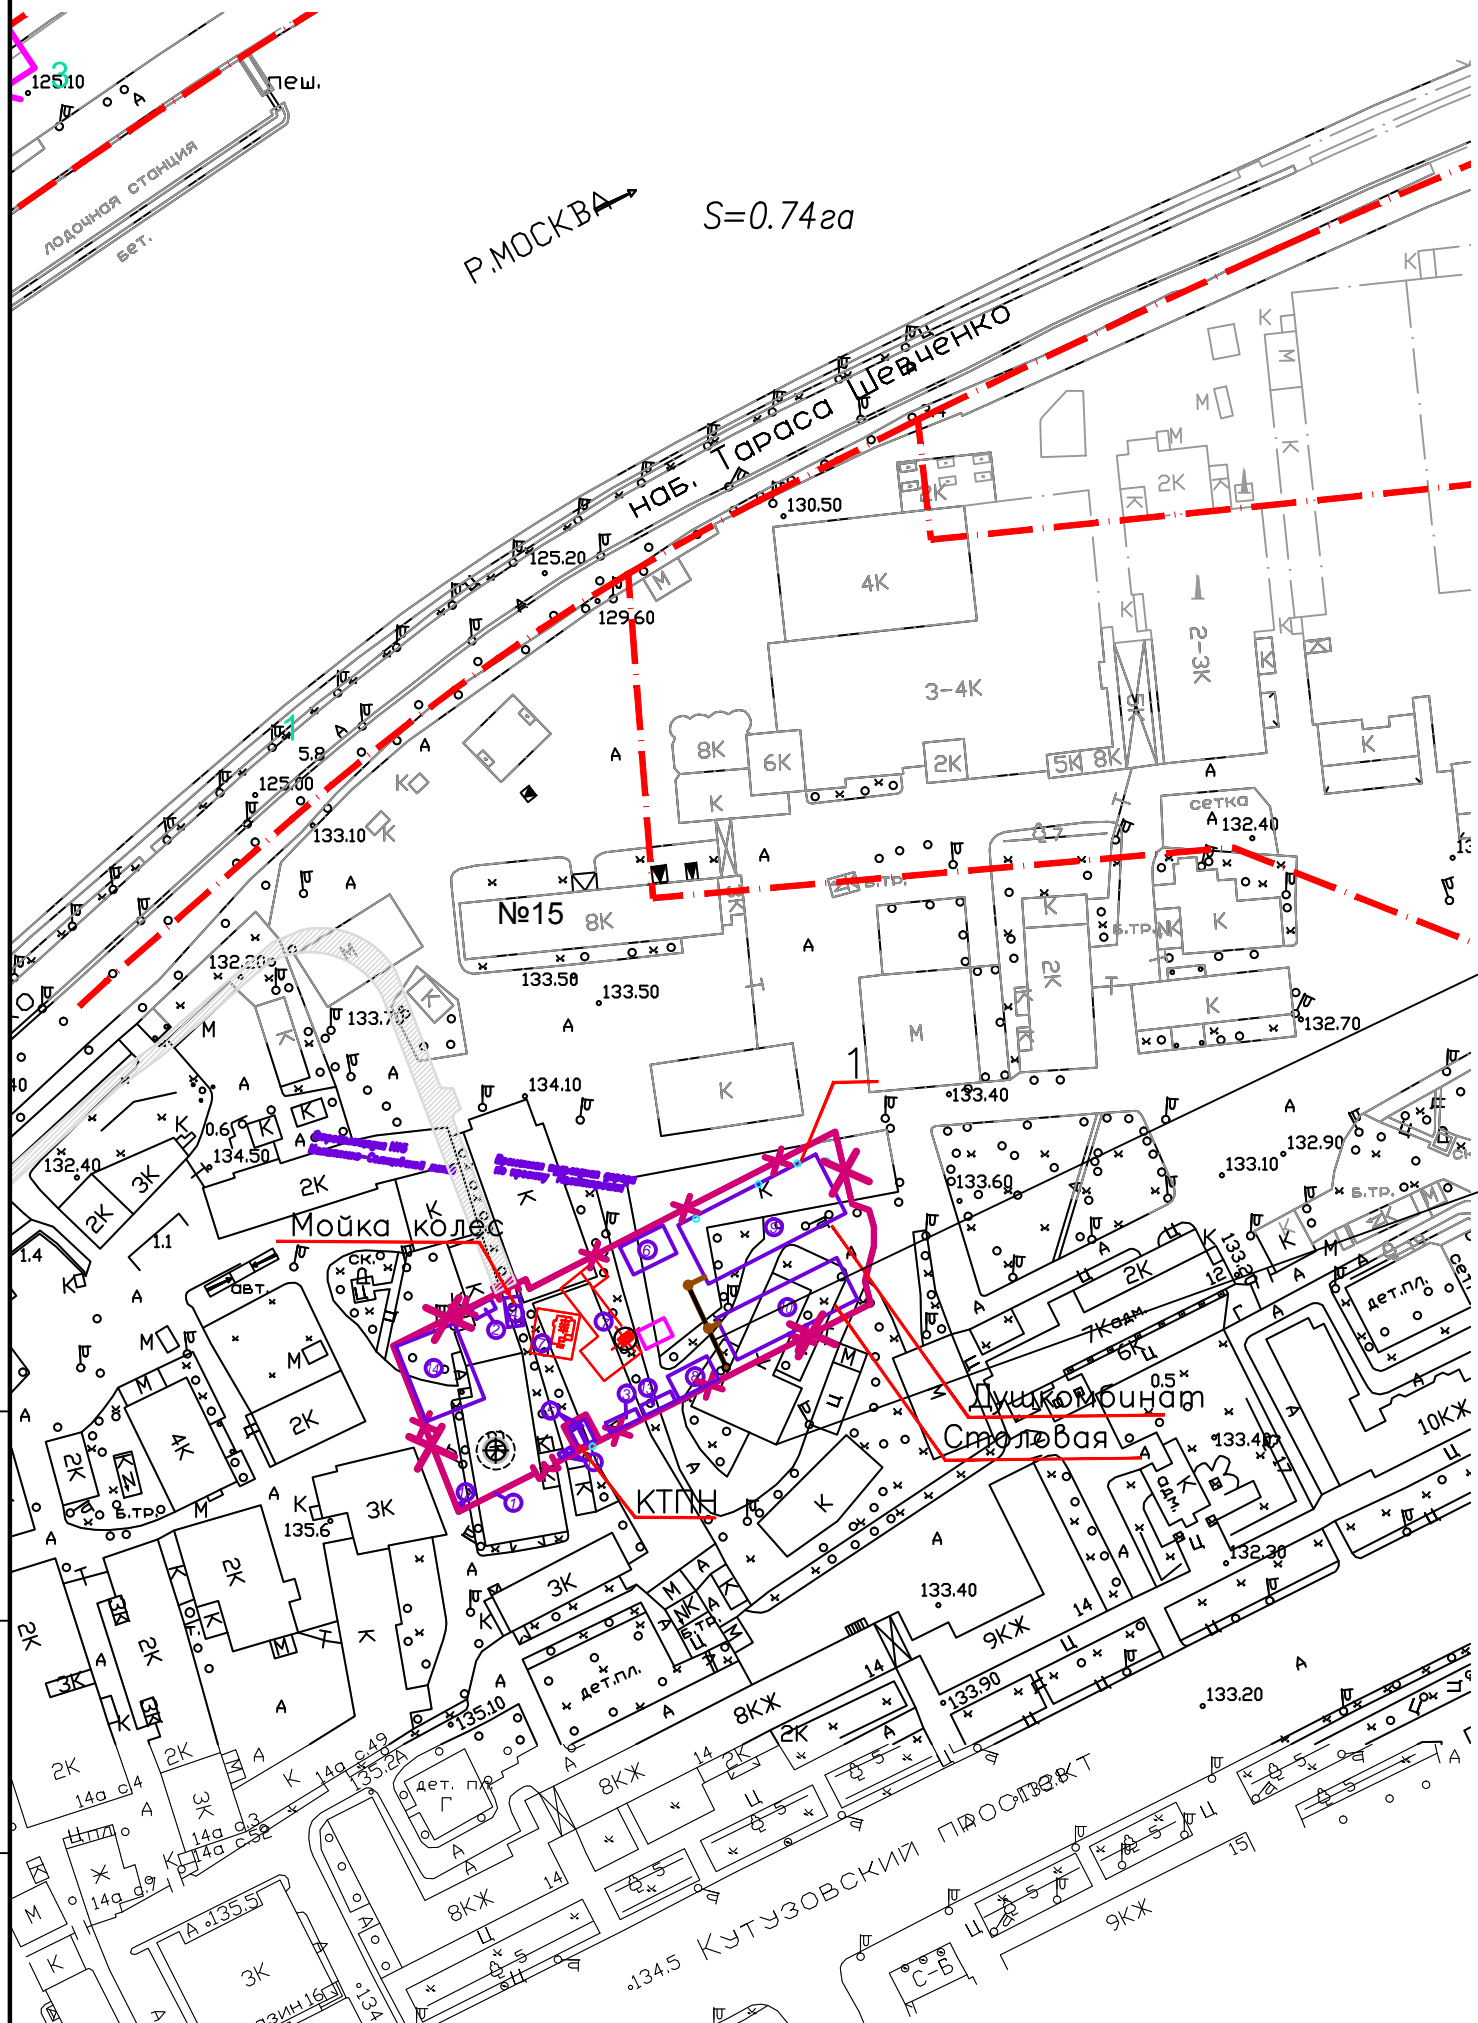

Р. МОСКВА $S=0.74 га$

Пр. внутриплощадочная канализация
 $D=200 мм$ в ж/б ободе $500 \times 500 мм$

Стройплощадка N26а для сооружения
 рабочего и вентиляционного стволов
 $S=0,61 га$

Инв. N подл.	Подп. и дата	Взам. инв. N
--------------	--------------	--------------

Изм.	Кол. уч.	Лист	N док.	Подп.	Дата	Стадия	Лист	Листов
ГИП						Внутриплощадочные сети.	Р	1
Вед. инж.								
Выполнил						Ситуационный план. М 1:2000		
Н. контр.								