


Генплан с сетями В1, В2.
(начало). М 1:500.

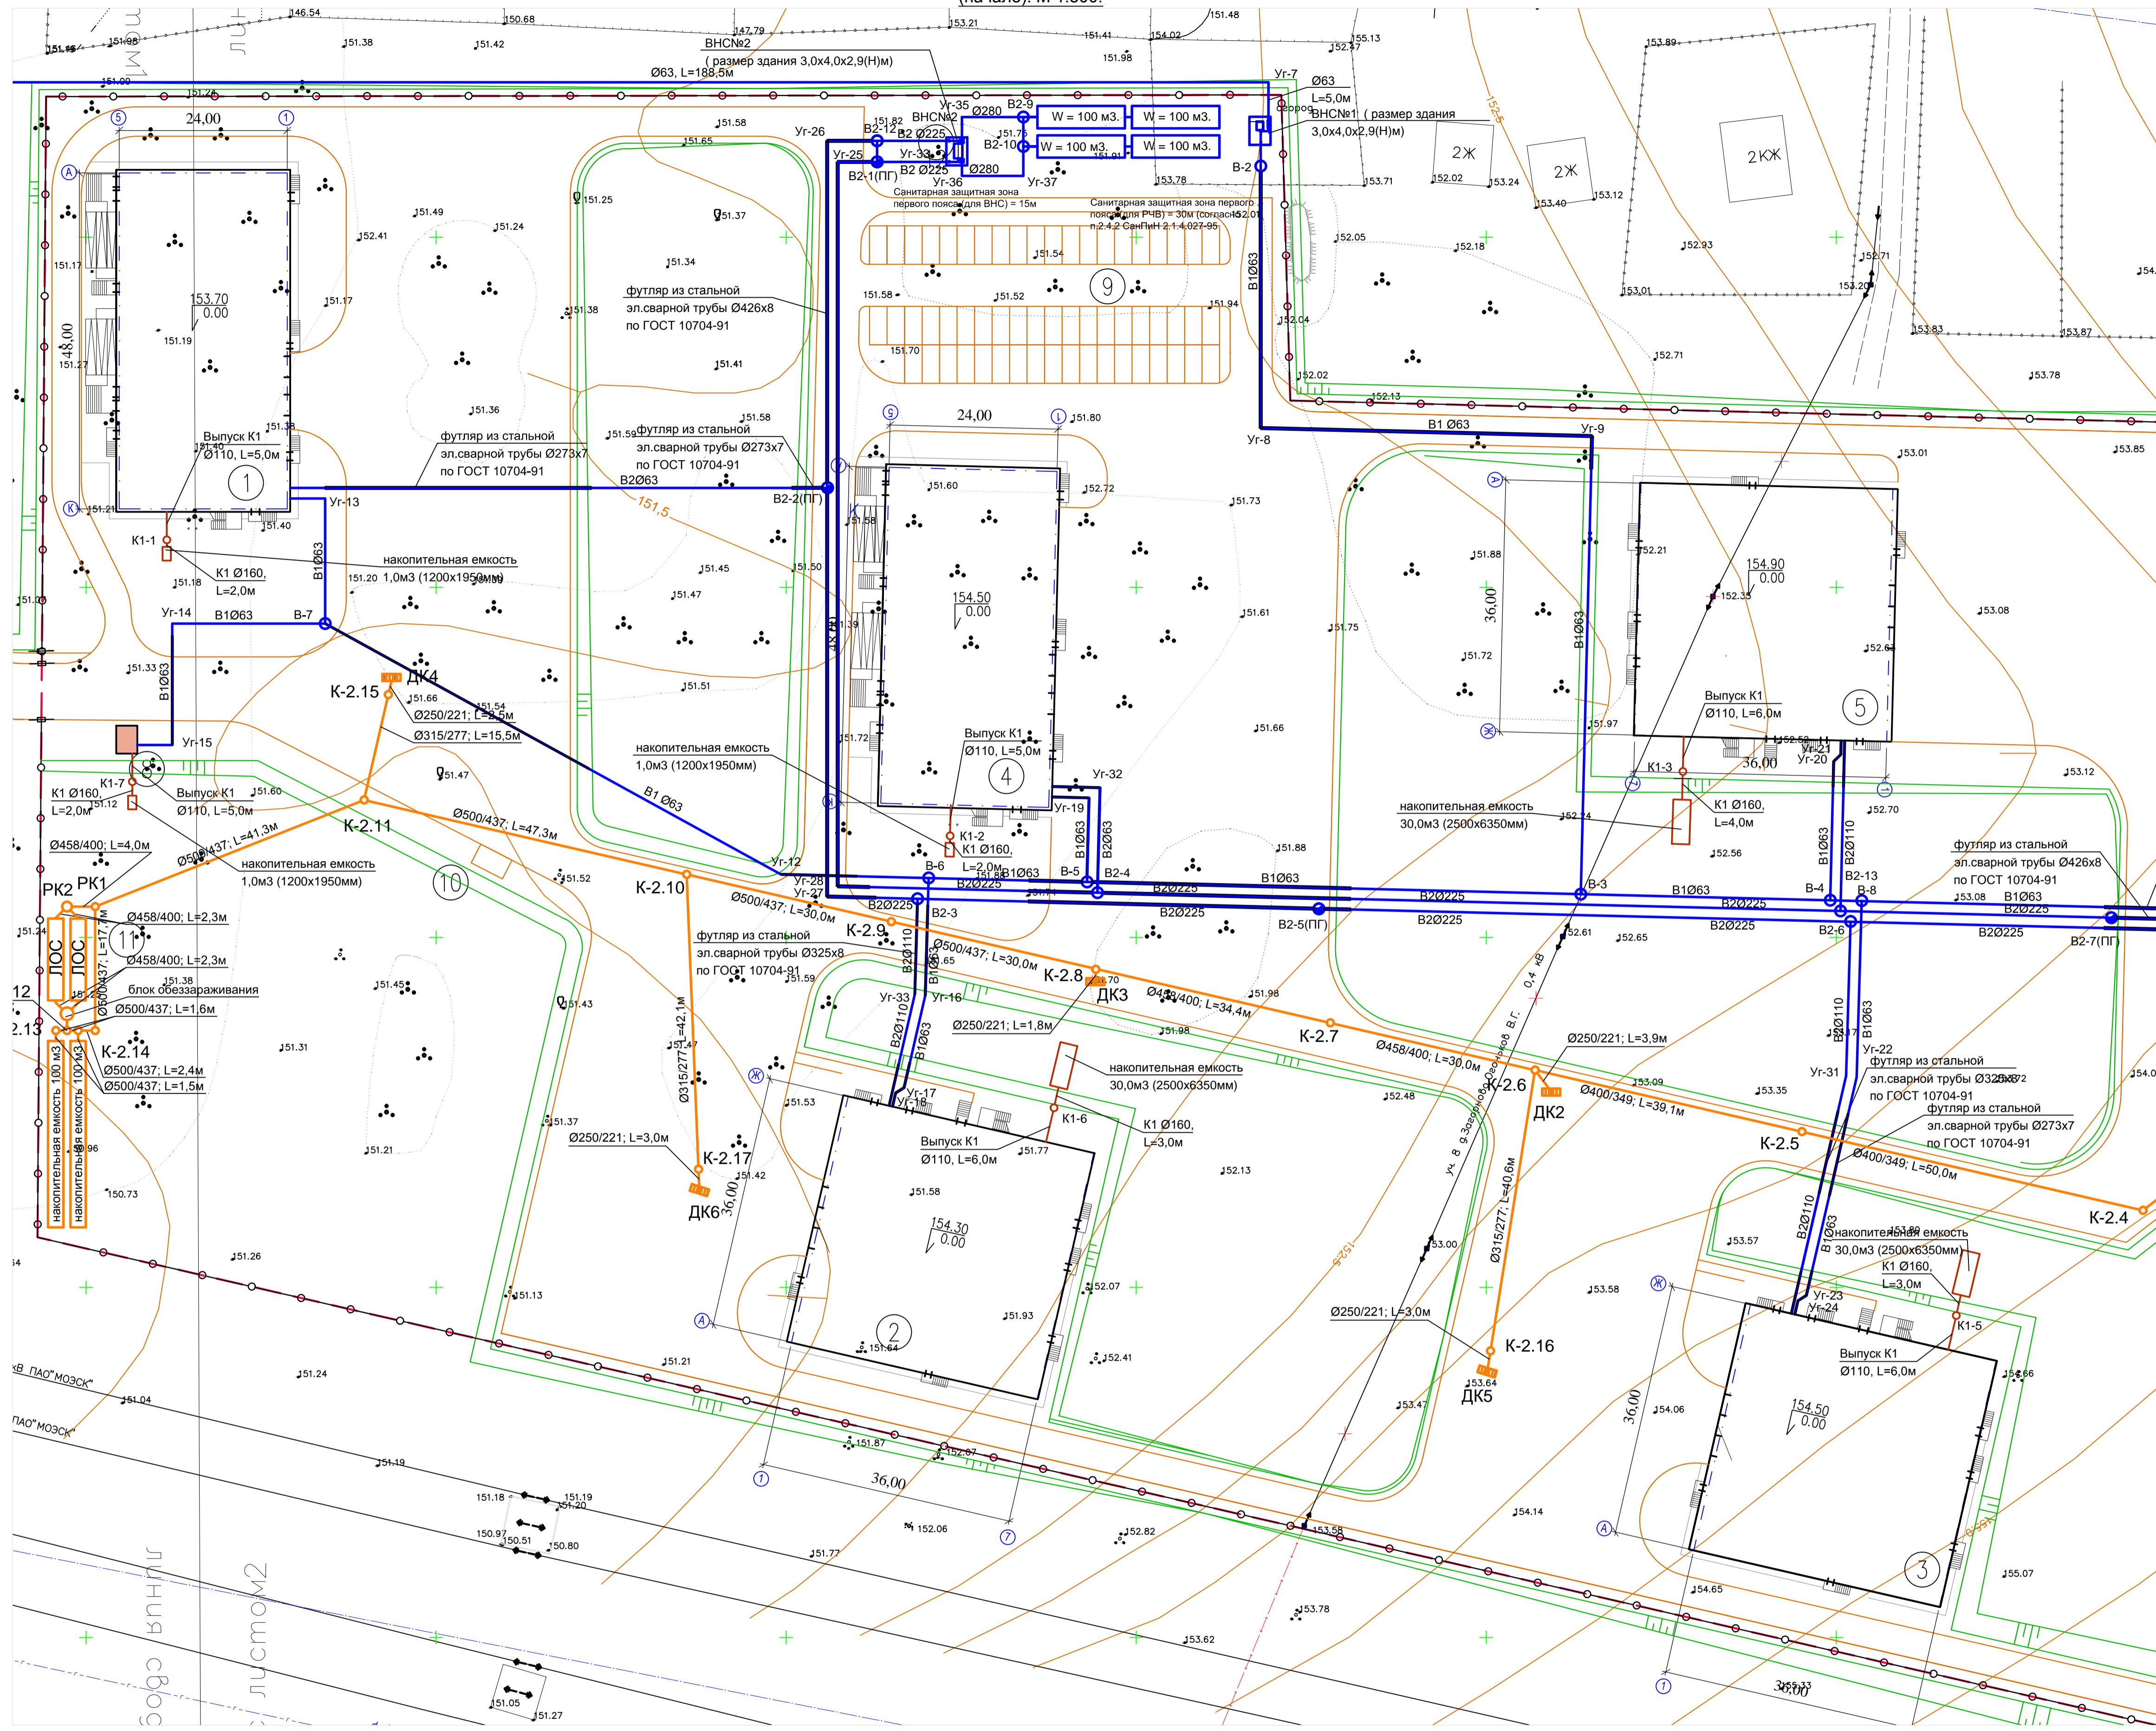

ЭКСПЛИКАЦИЯ ЗДАНИЙ И СООРУЖЕНИЙ

Номер на плане	Наименование	Примечание
1,4,6	Торгово-выставочный павильон	проектируемый
2,3,5	Склад	проектируемый
8	КПП	проектируемый
9	Автостоянка для хранения легкового автотранспорта	проектируемый
10	Площадка ТБО	проектируемый
11	ЛЮС	проектируемый
12	ВСН	проектируемый

Далее смотреть лист 2