


План системы пожаротушения

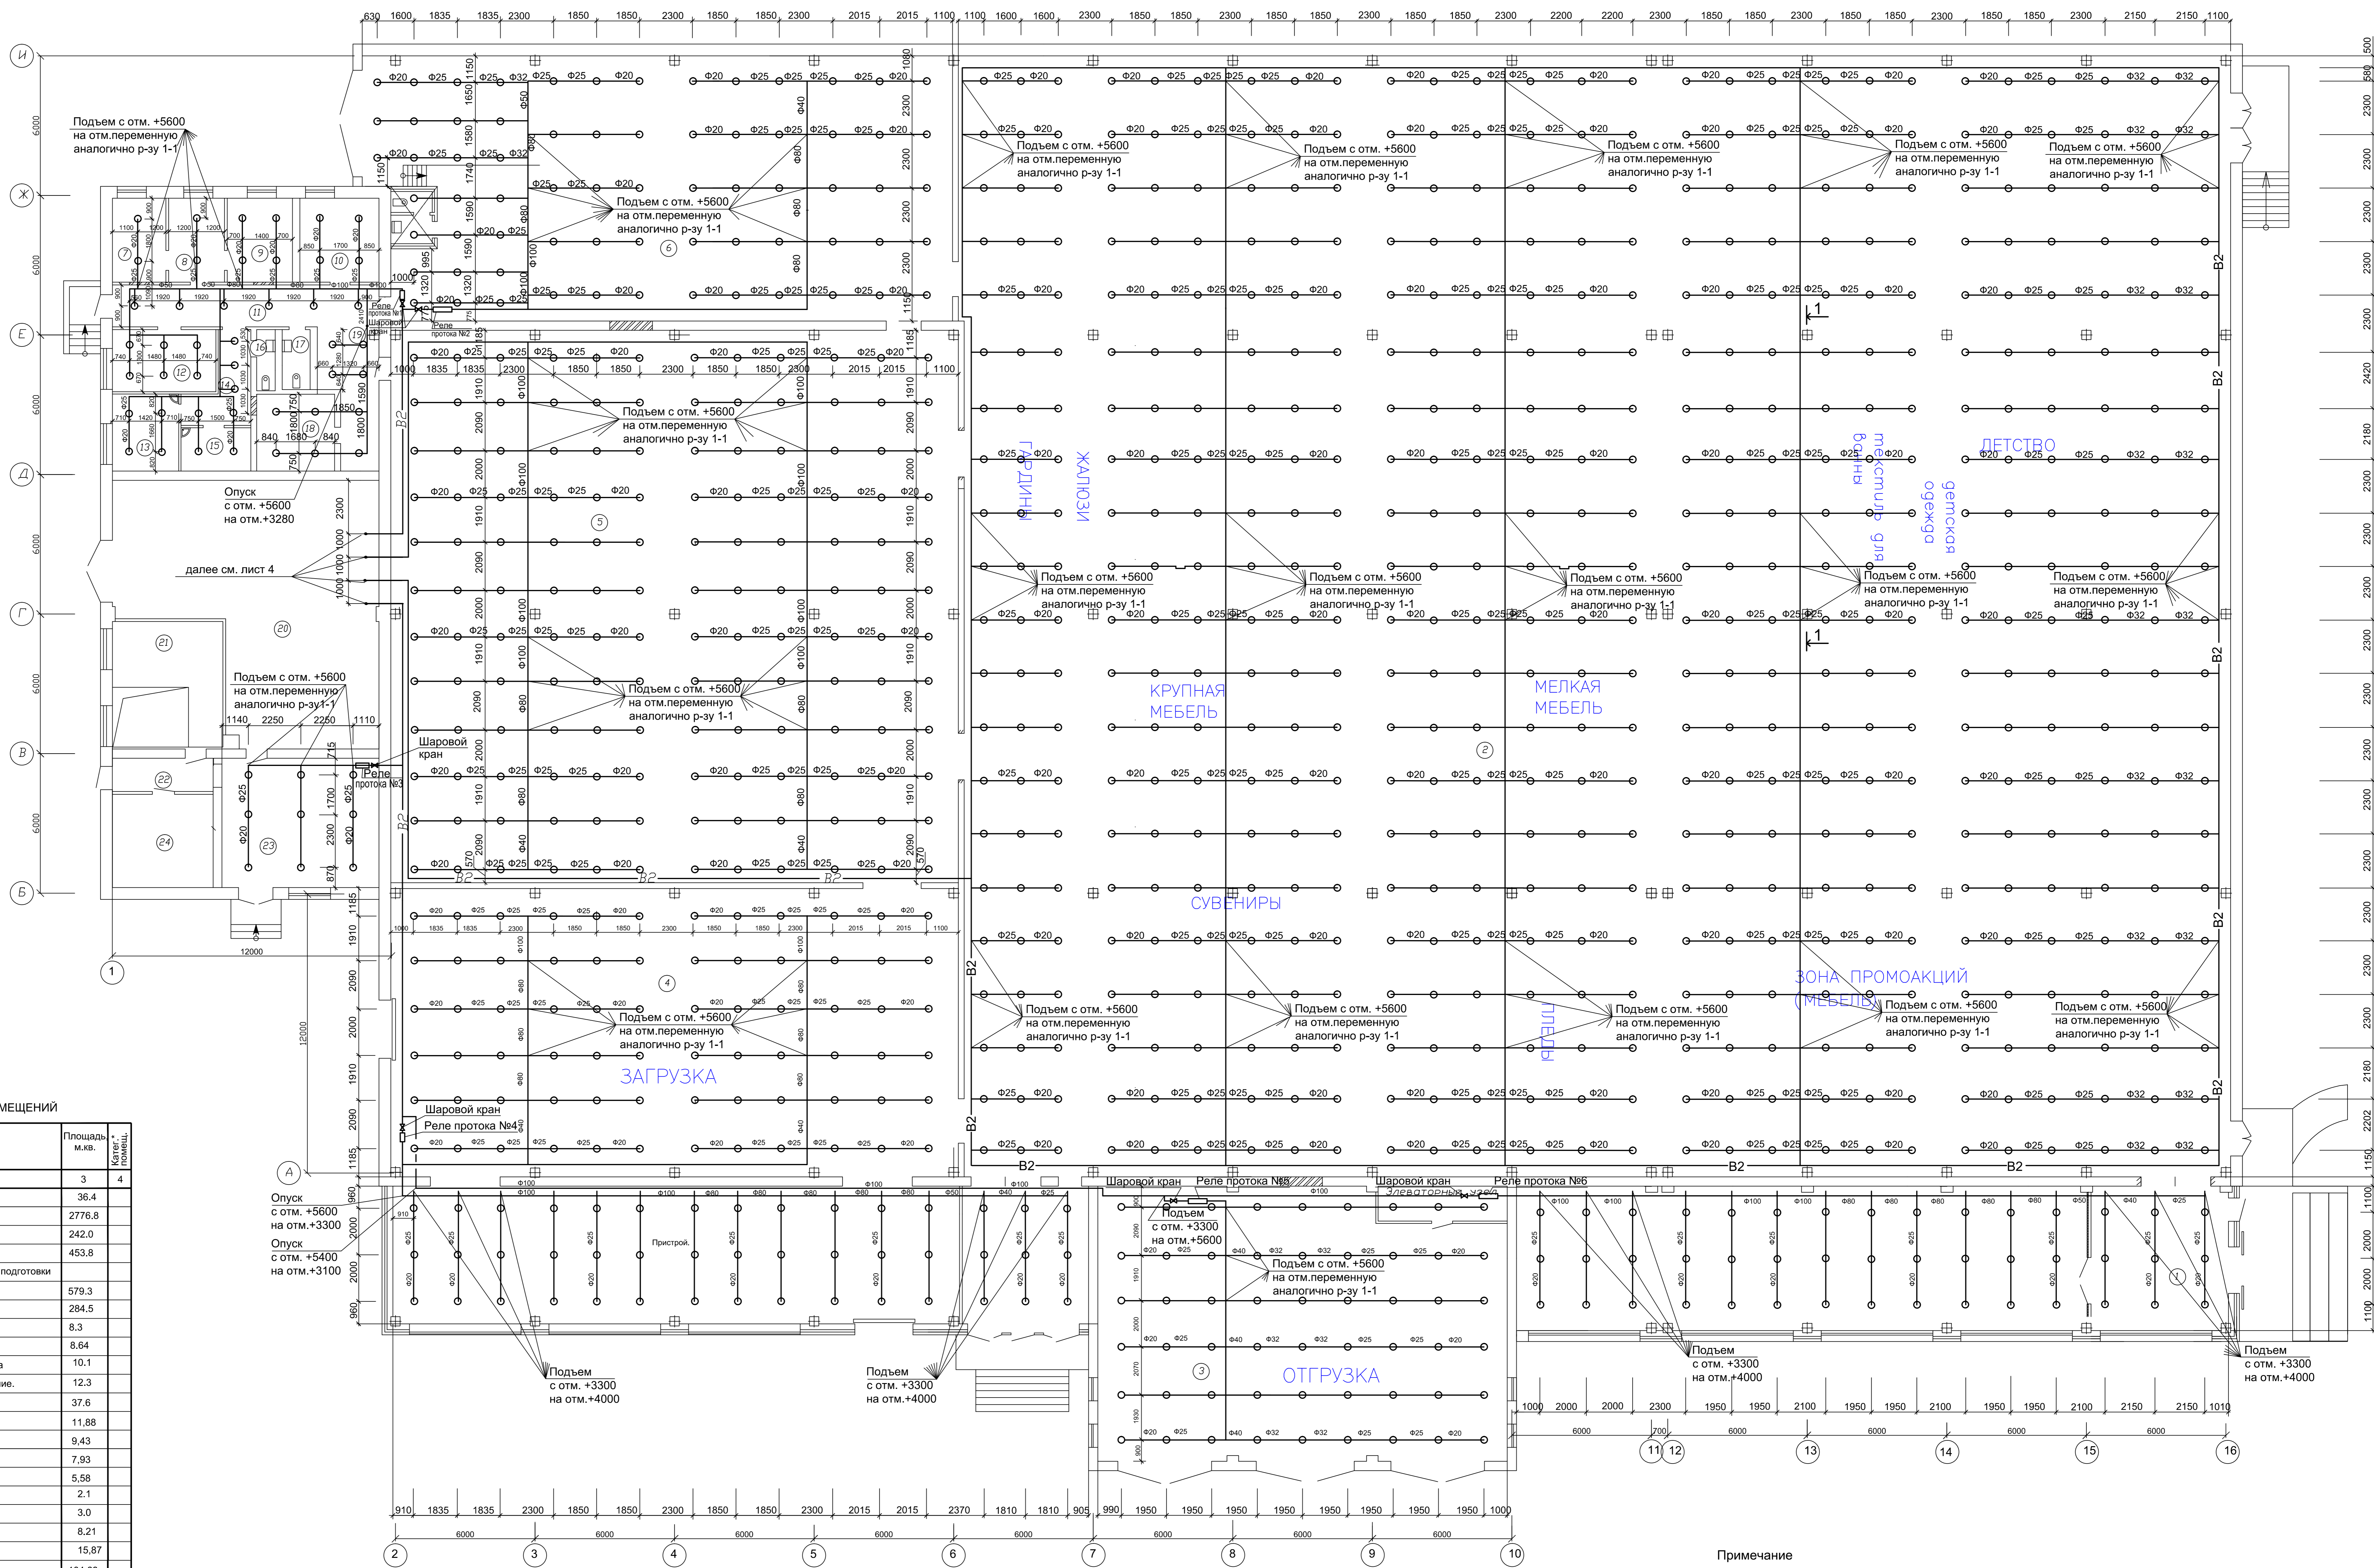

ЭКСПЛИКАЦИЯ ПОМЕЩЕНИЙ

№ п/п	Наименование	Площадь м.кв.	Кат. помещ.
1	Тамбур входной	36.4	
2	Торговый зал	2776.8	
3	Зона выгрузки товара	242.0	
4	Помещение сборки товара	453.8	
5	Помещение предпродажной подготовки промышленных товаров	579.3	
6	Зона загрузки товара	284.5	
7	Кабинет директора	8.3	
8	Комната диспетчера	8.64	
9	Кабинет главного бухгалтера	10.1	
10	Административное помещение.	12.3	
11	Коридор	37.6	
12	Комната приема пищи.	11.88	
13	Гардероб мужской	9.43	
14	Коридор	7.93	
15	Гардероб женский	5.58	
16	Санузел	2.1	
17	Санузел	3.0	
18	Комната приема выручки	8.21	
19	Коридор	15.87	
20	Резервное помещение	104.68	
21	Насосная станция пожаротушения	25.65	
22	Коридор	6.2	
23	Резервное помещение	37.53	
24	Электрощитовая	17.36	

Примечание

- Магистраль В2 ф100 проложить по существующим стенам под балками на отметке h=4.600\*. (\*-отметку уточнить по месту)
- Магистраль и подводы В2 ф20-100 выполнить стальными водогазопроводными оцинкованными.
- На подающем трубопроводе Ф100 до места установки реле протока установить шаровый кран на случай замены или ремонта реле протока.

С. Г. Л. С. О. В. А. Н. О.  
 И. А. С. Н. П. О. Д. А. П. О. Л. О. В. С. К. О. В. А. Н. О.  
 Ф. О. Р. М. А. Т. А. 0