


ПЛАН НАСОСНОЙ СТАНЦИИ

ЭКСПЛИКАЦИЯ ОБОРУДОВАНИЯ

№поз.	Наименование	Кол.	Вес кг
1	Насос NP 50/200V-18,5/2-12 "WILO", Q=45м ³ /час, H=70м, N=18,5кВт.	1раб., 1рез.	246,0
2	Компрессор передвижной гаражный, модель 412	1	60,0
3	Импульсное устройство (нестандартизированное оборуд.)	1	600,0
4	Узел управления спринклерной системой "VIKING"	4	100,0
5	Бак для воды V=20,0 м ³	1	2237,0
6	Насос Wilo-Drain TMW 32/11 H =11м , Q=15м ³ /час,	1раб., 1рез.	6,2
7	Прямок 800x800x500(Н)мм		

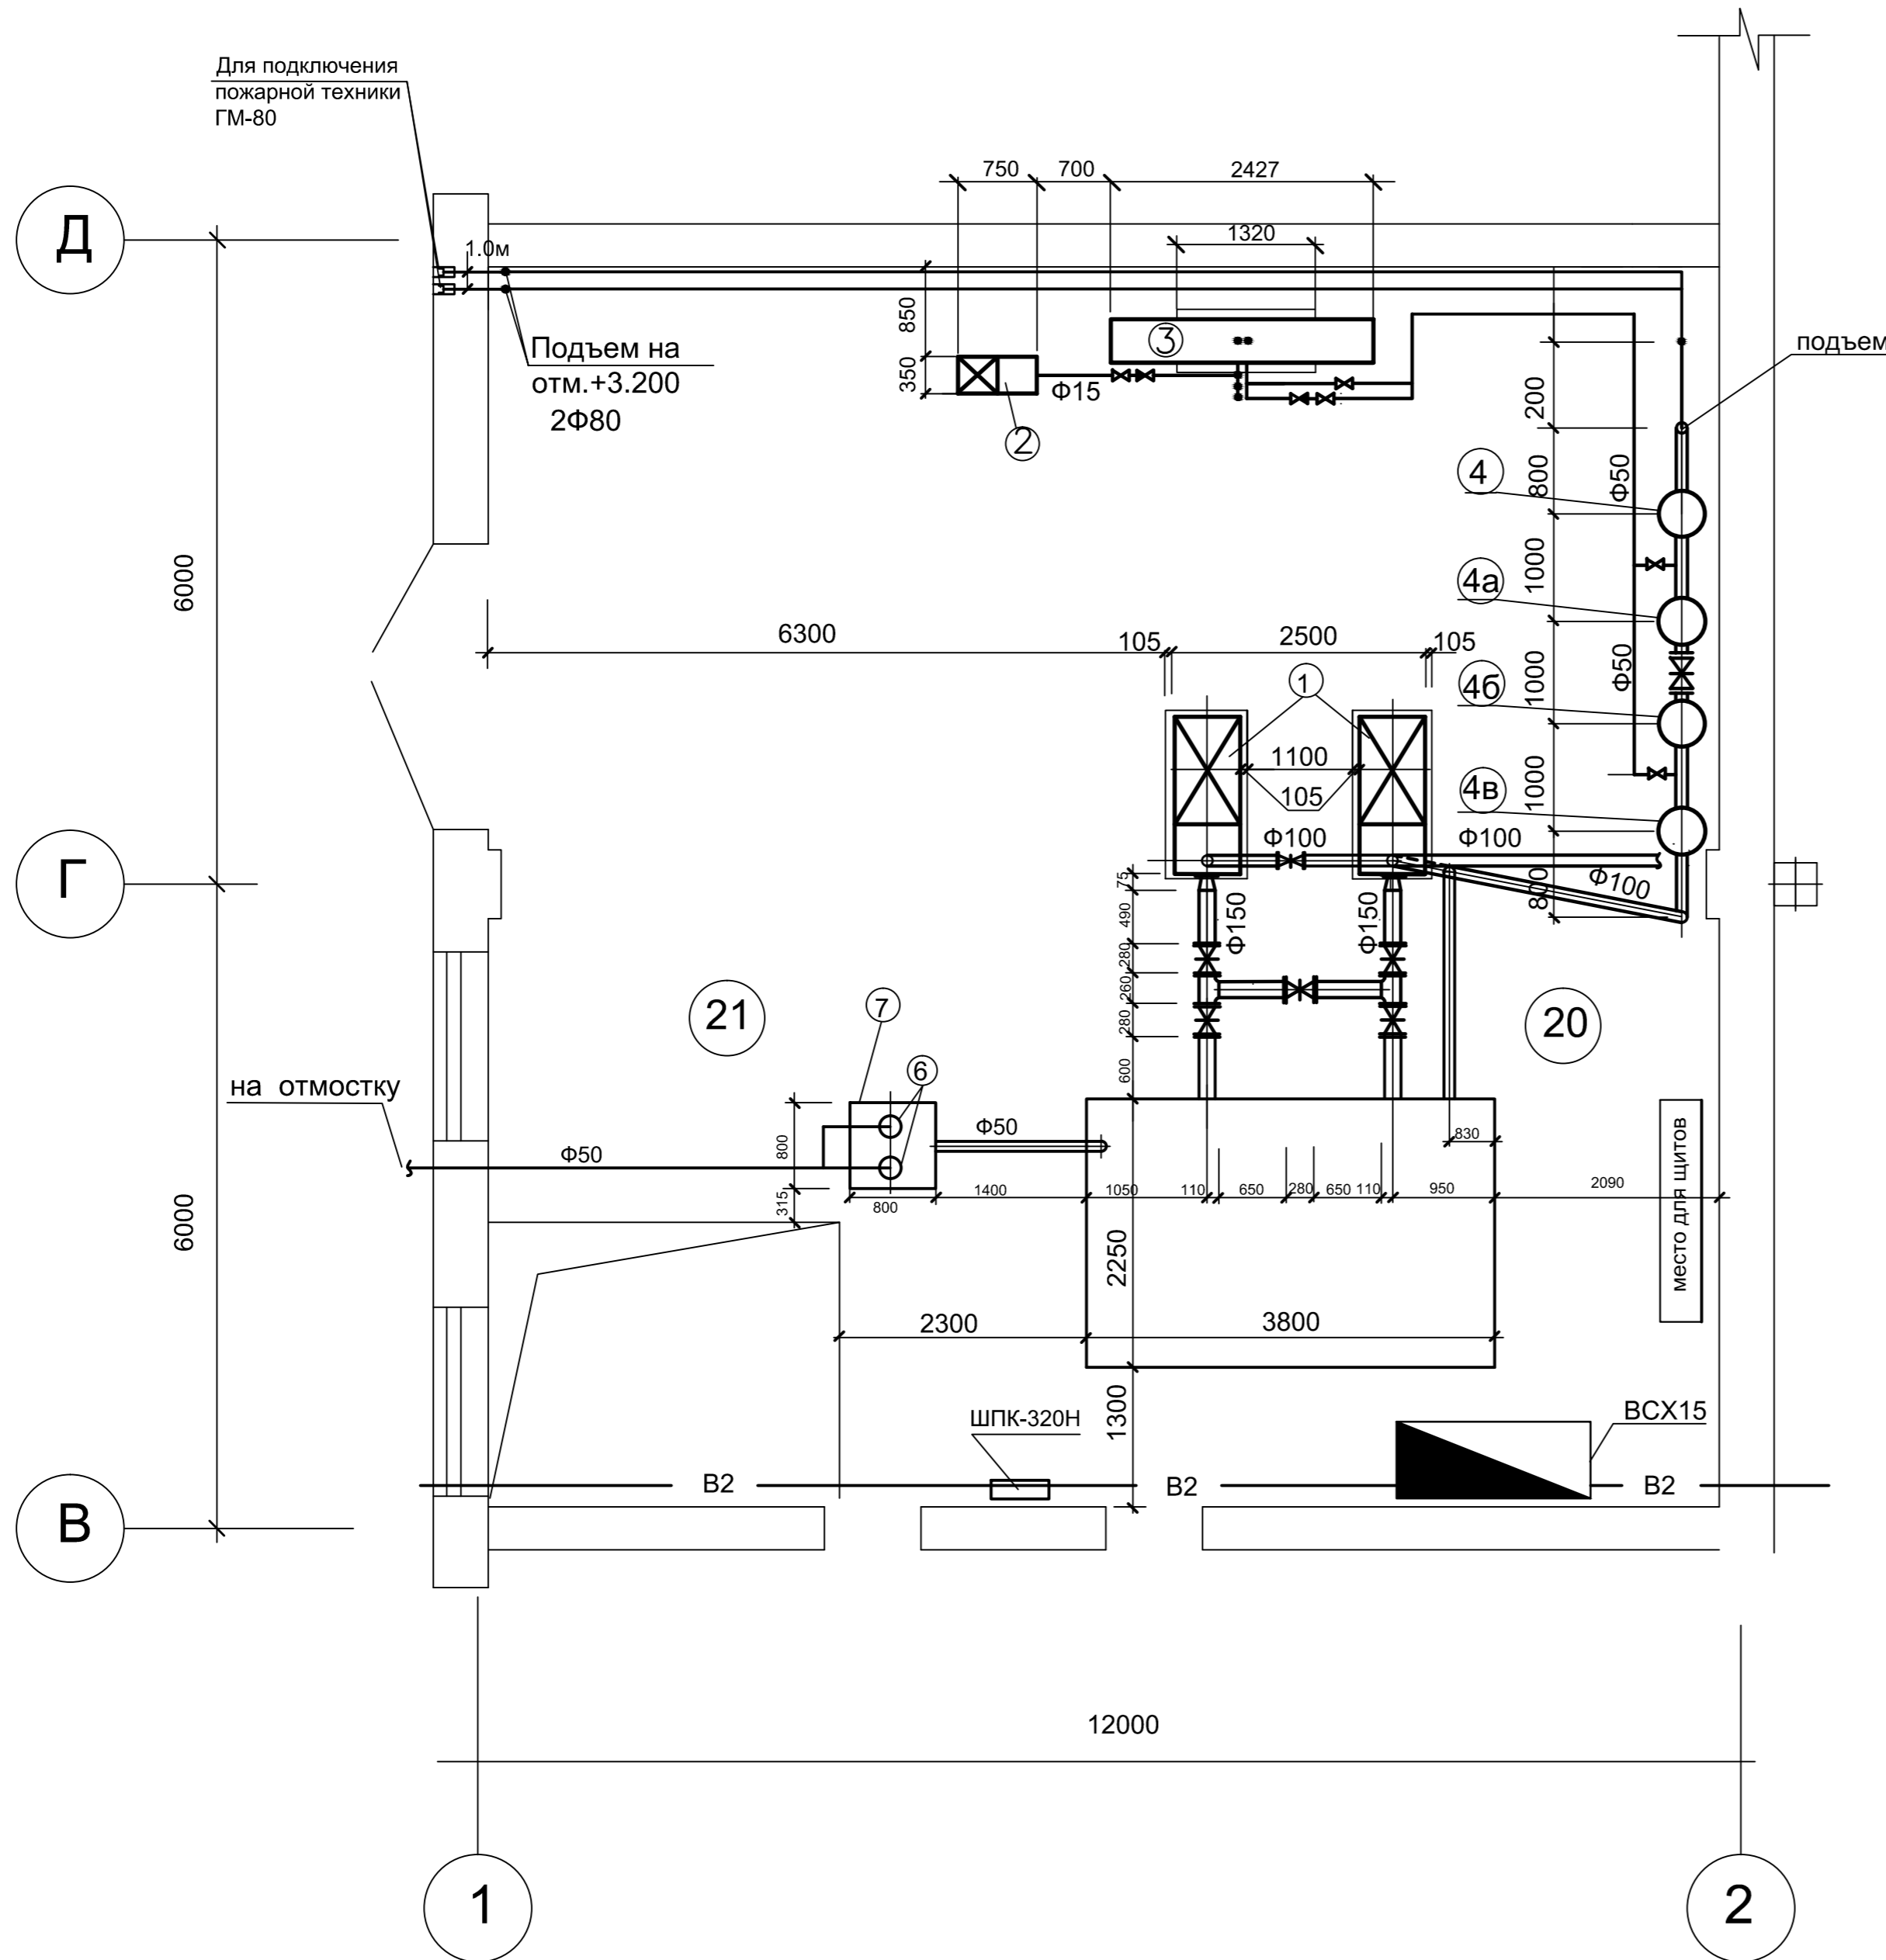

Примечание:

- Общие указания см.лист 1.
- Данный лист читать совместно с листами 5,6.

С о г л а с о в а н о

С о г л а с о в а н о

Инв. № подл. Подпись и дата
Взам. инв. №