Аксонометрическая схема насосной станции.

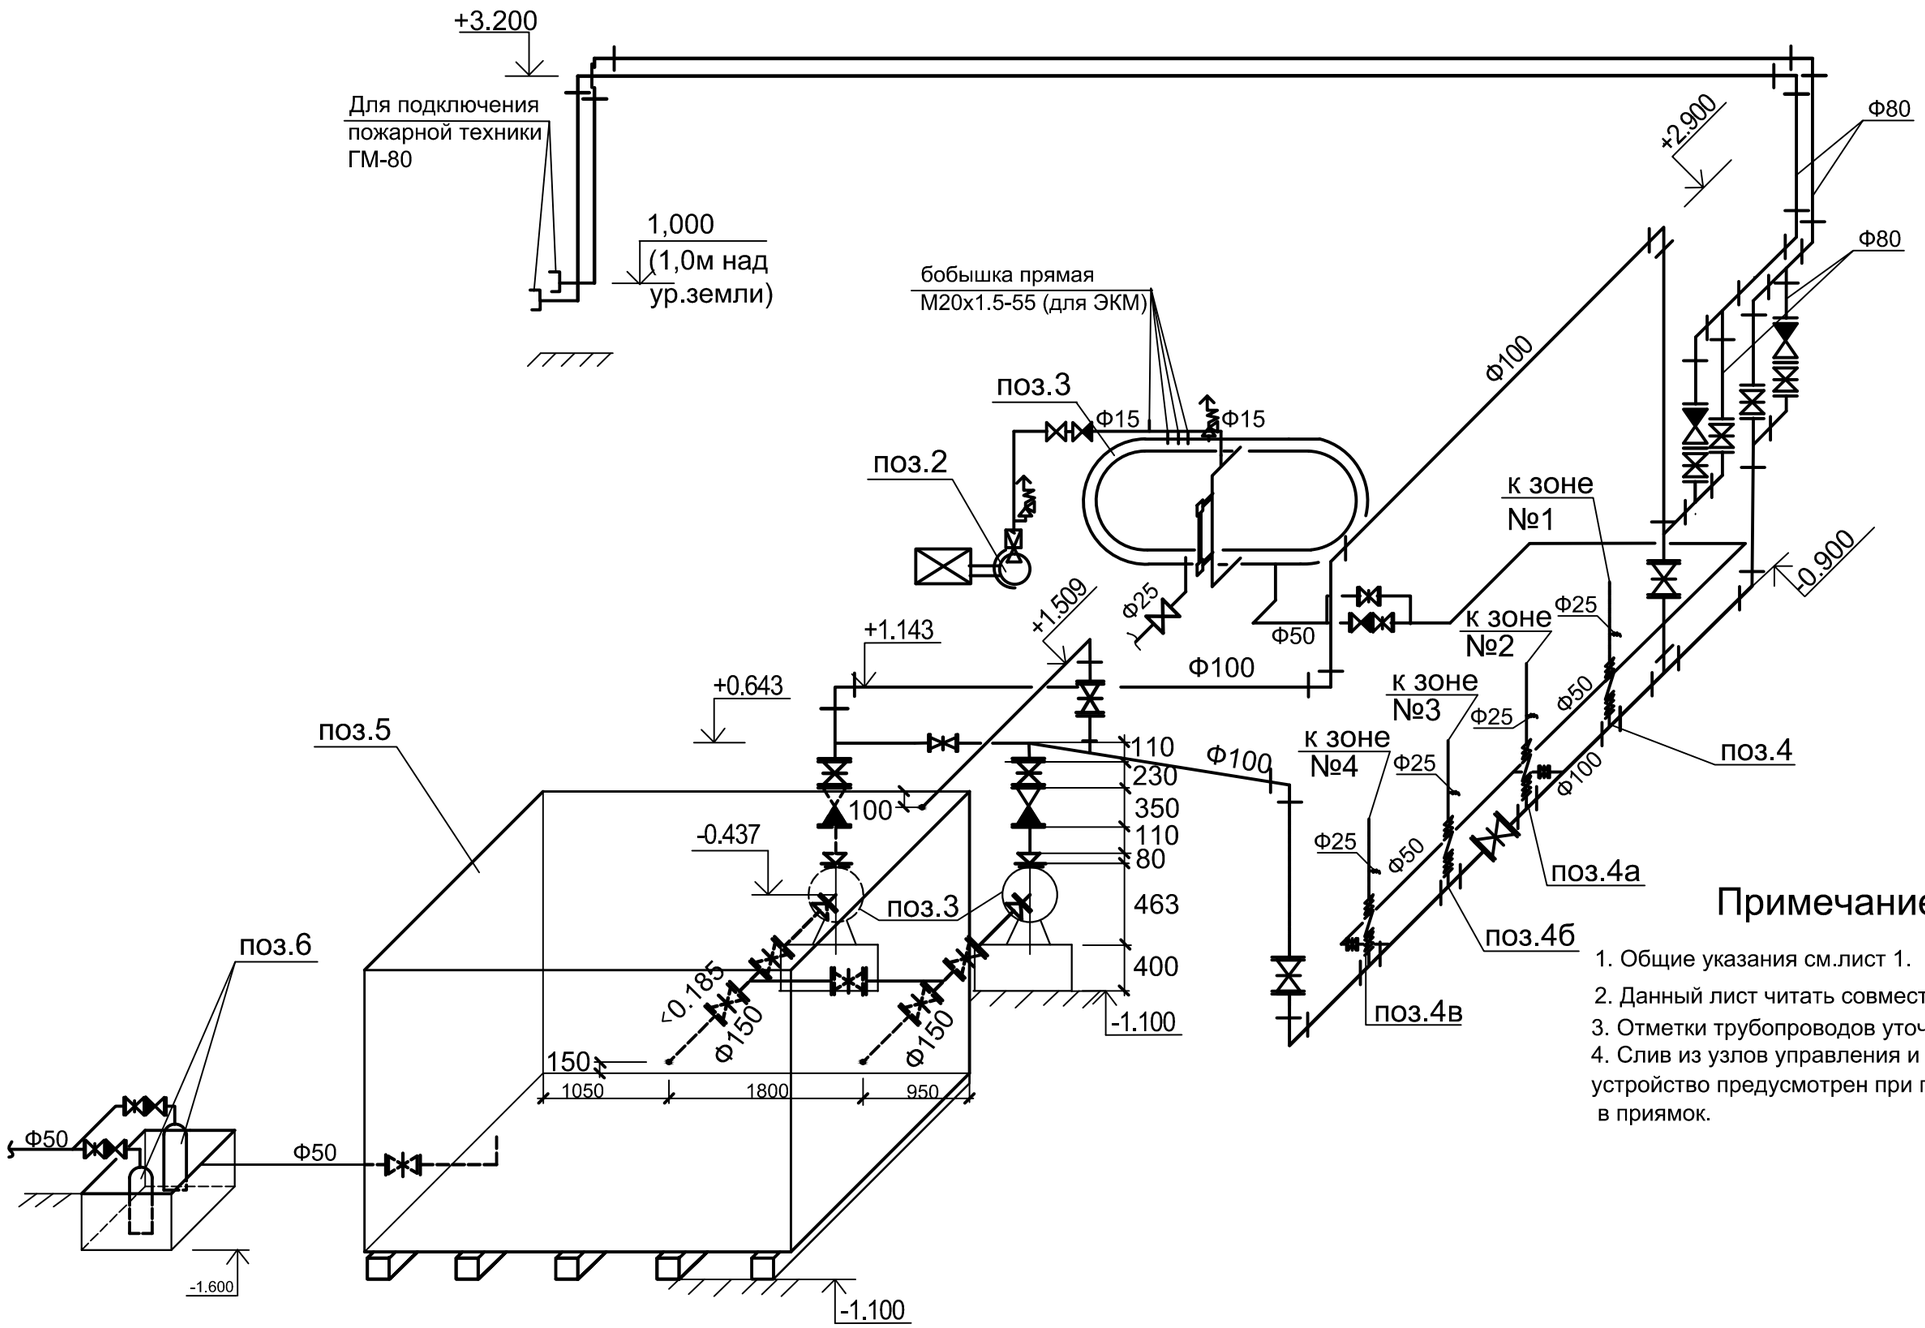

Примечание:

1. Общие указания см.лист 1.
2. Данный лист читать совместно с листами 4,6.
3. Отметки трубопроводов уточнить на месте.
4. Слив из узлов управления и импульсного устройство предусмотрен при помощи шланга в приямок.

Согласовано

Взам. инв. N

Подпись и дата

Инв. N подл.

Формат А3