


План обвязки ванны
бассейна

ЭКСПЛИКАЦИЯ ТРУБОПРОВОДОВ

- В1.3 — трубопровод циркуляции напорный
- В4.1 — самотечный трубопровод подачи воды от перелива
- В4.2 — самотечный трубопровод подачи воды от донных сливов в насосную станцию
- В5 — трубопровод забора воды на хим. анализ

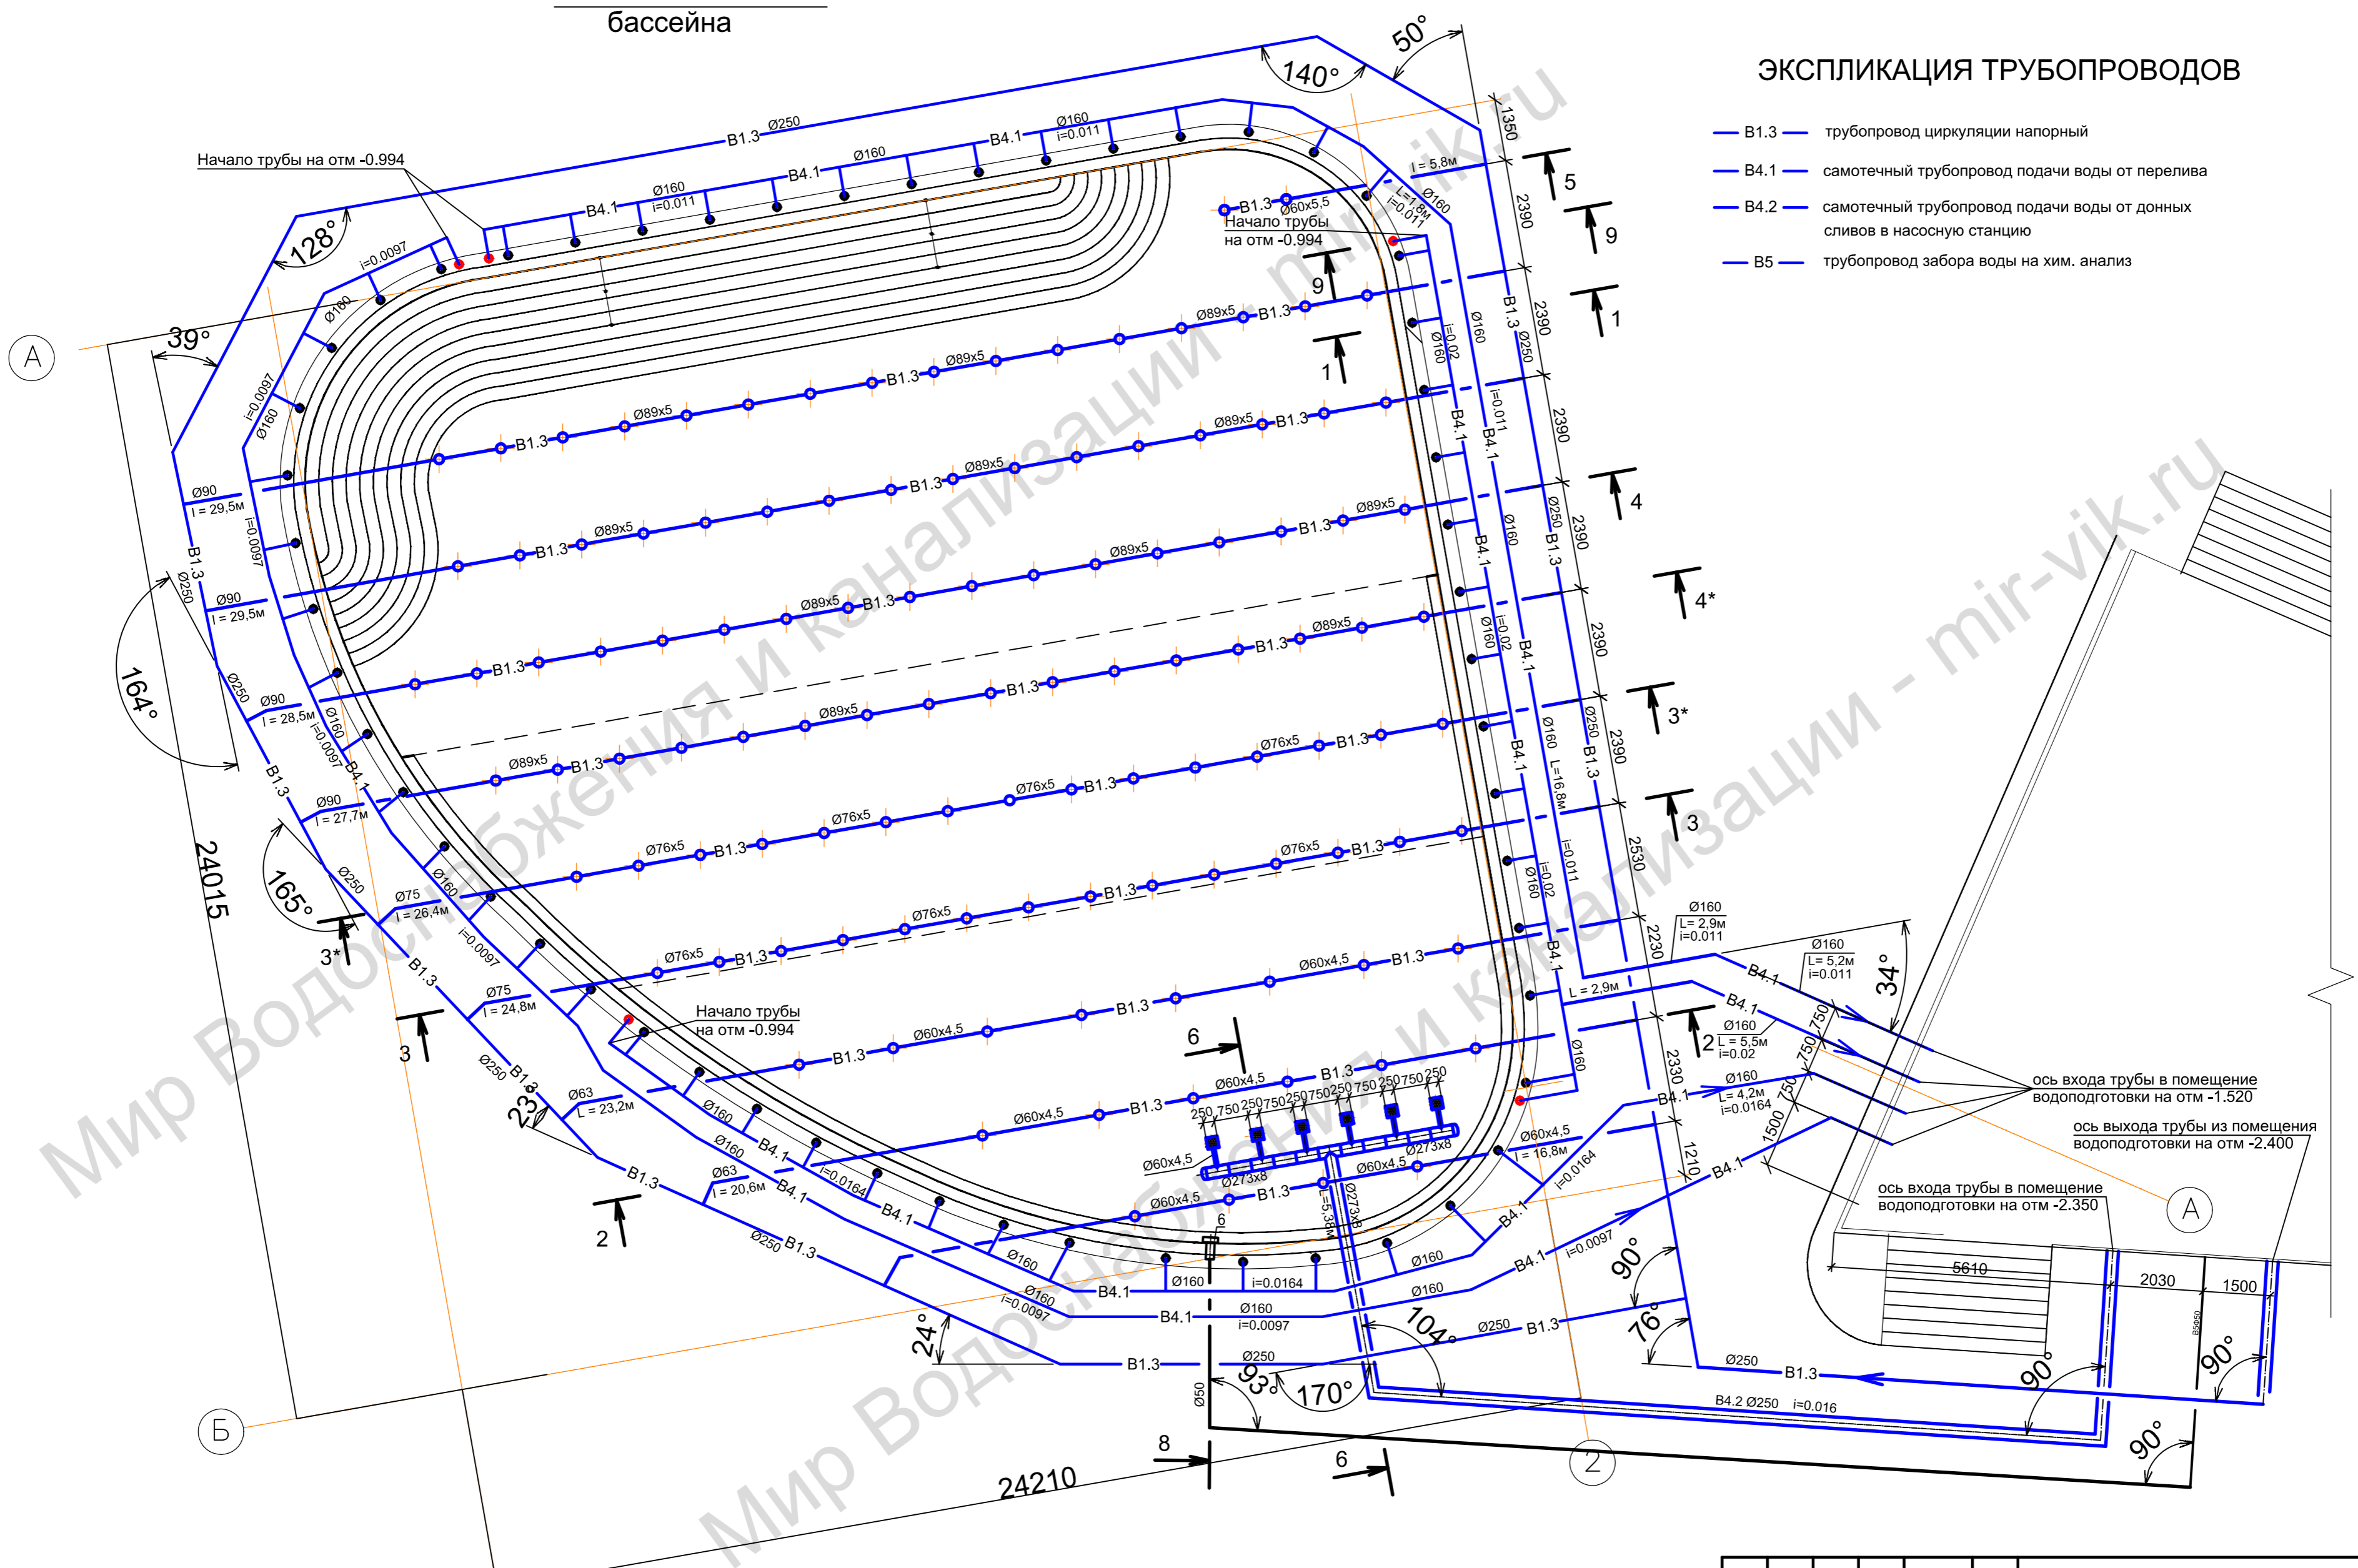

Примечание:
 1. Трубопровод Ф160 сети В4.1 проложить с уклоном не менее 0.008 в сторону помещения водоподготовки;
 2. Трубопровод Ф250 сети В4.2 проложить с уклоном 0.016 в сторону помещения водоподготовки;
 3. Трубопровод Ф250 сети В1.3 проложить с уклоном не менее 0.001 в сторону помещения водоподготовки;

ось входа трубы в помещение водоподготовки на отм -1.520
 ось выхода трубы из помещения водоподготовки на отм -2.400
 ось входа трубы в помещение водоподготовки на отм -2.350

Сайт: Мир Водоснабжения и канализации - mir-vik.ru
 все для проектирования разделов ВК, НВК, АПТ

Изм.	Кол.уч.	Лист	№док	Подп.	Дата
Бассейн					
План обвязки ванны бассейна					
Стадия			Лист	Листов	
Р			11		
ГИП					
Разработал					