


План ванны бассейна с размещением закладных элементов

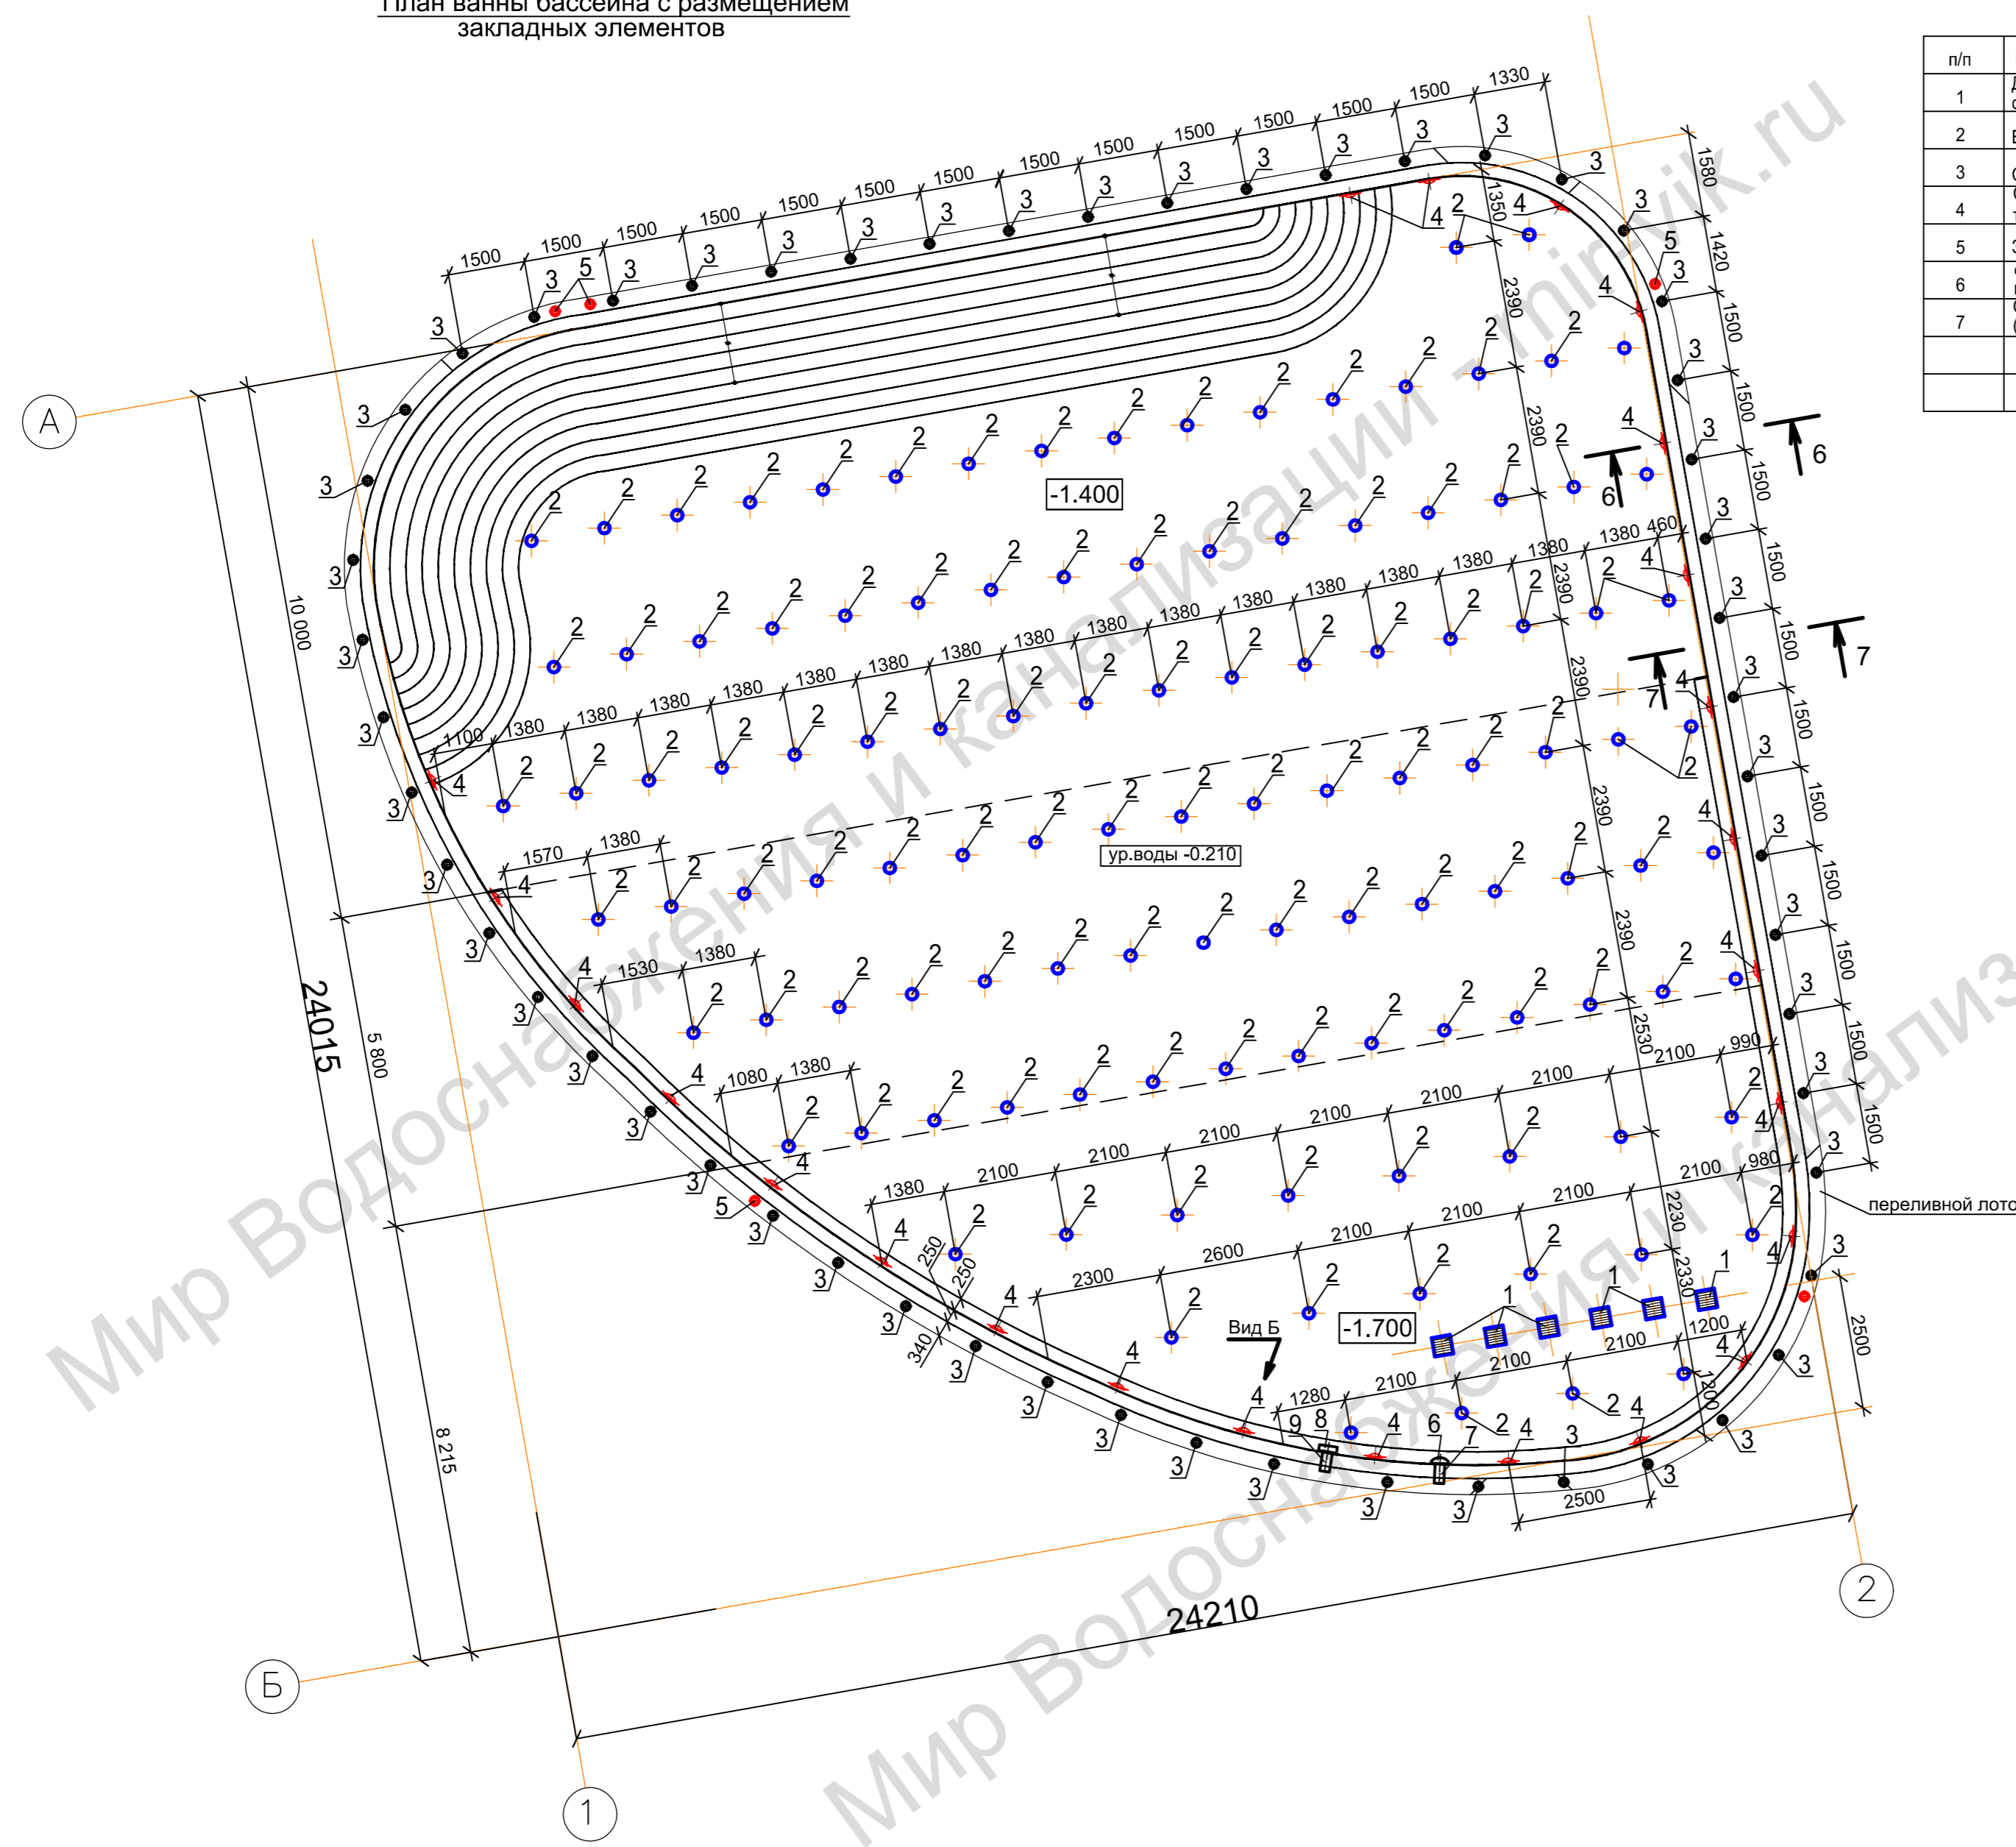

Экспликация закладных элементов

п/п	Наименование:	количество
1	Донный водозабор 250x250мм модель АС 05.11 из нержавеющей стали с внутренней резьбой 2.5"	6шт.
2	Впускная форсунка АС 07.27 из нержавеющей стали с наружной резьбой 1,5"	114шт.
3	Слив переливного лотка из нержавеющей стали АС 05.36 с наружной резьбой 2"	55шт.
4	Светодиодный прожектор АС 10.17, в комплекте с трансформатором АС 1006087	24шт.
5	Заборник воздуха	5шт.
6	Форсунка стенная, "люк" (модель АС 07.02), наружная резьба 2", производительностью до 5м3/час (для забора воды на хим. анализ)	1шт.
7	Стеновой проход под плитку АС 07.24 подключение 2", L= 350мм (для установки форсунок)	1шт.

Примечание:

1. Заборный перелив выполнить по всему периметру лотка бассейна через 1,5м;
2. Светильники выполнить в стене через 2,5м, ось светильника на отметке -0.800;

Сайт: Мир Водоснабжения и канализации - mir-vik.ru все для проектирования разделов ВК, НВК, АПТ					
Изм.	Кол.уч.	Лист	№док	Подп.	Дата
Бассейн			Стадия	Лист	Листов
			Р	9	
ГИП		План ванны бассейна с размещением закладных элементов			
Разработал					