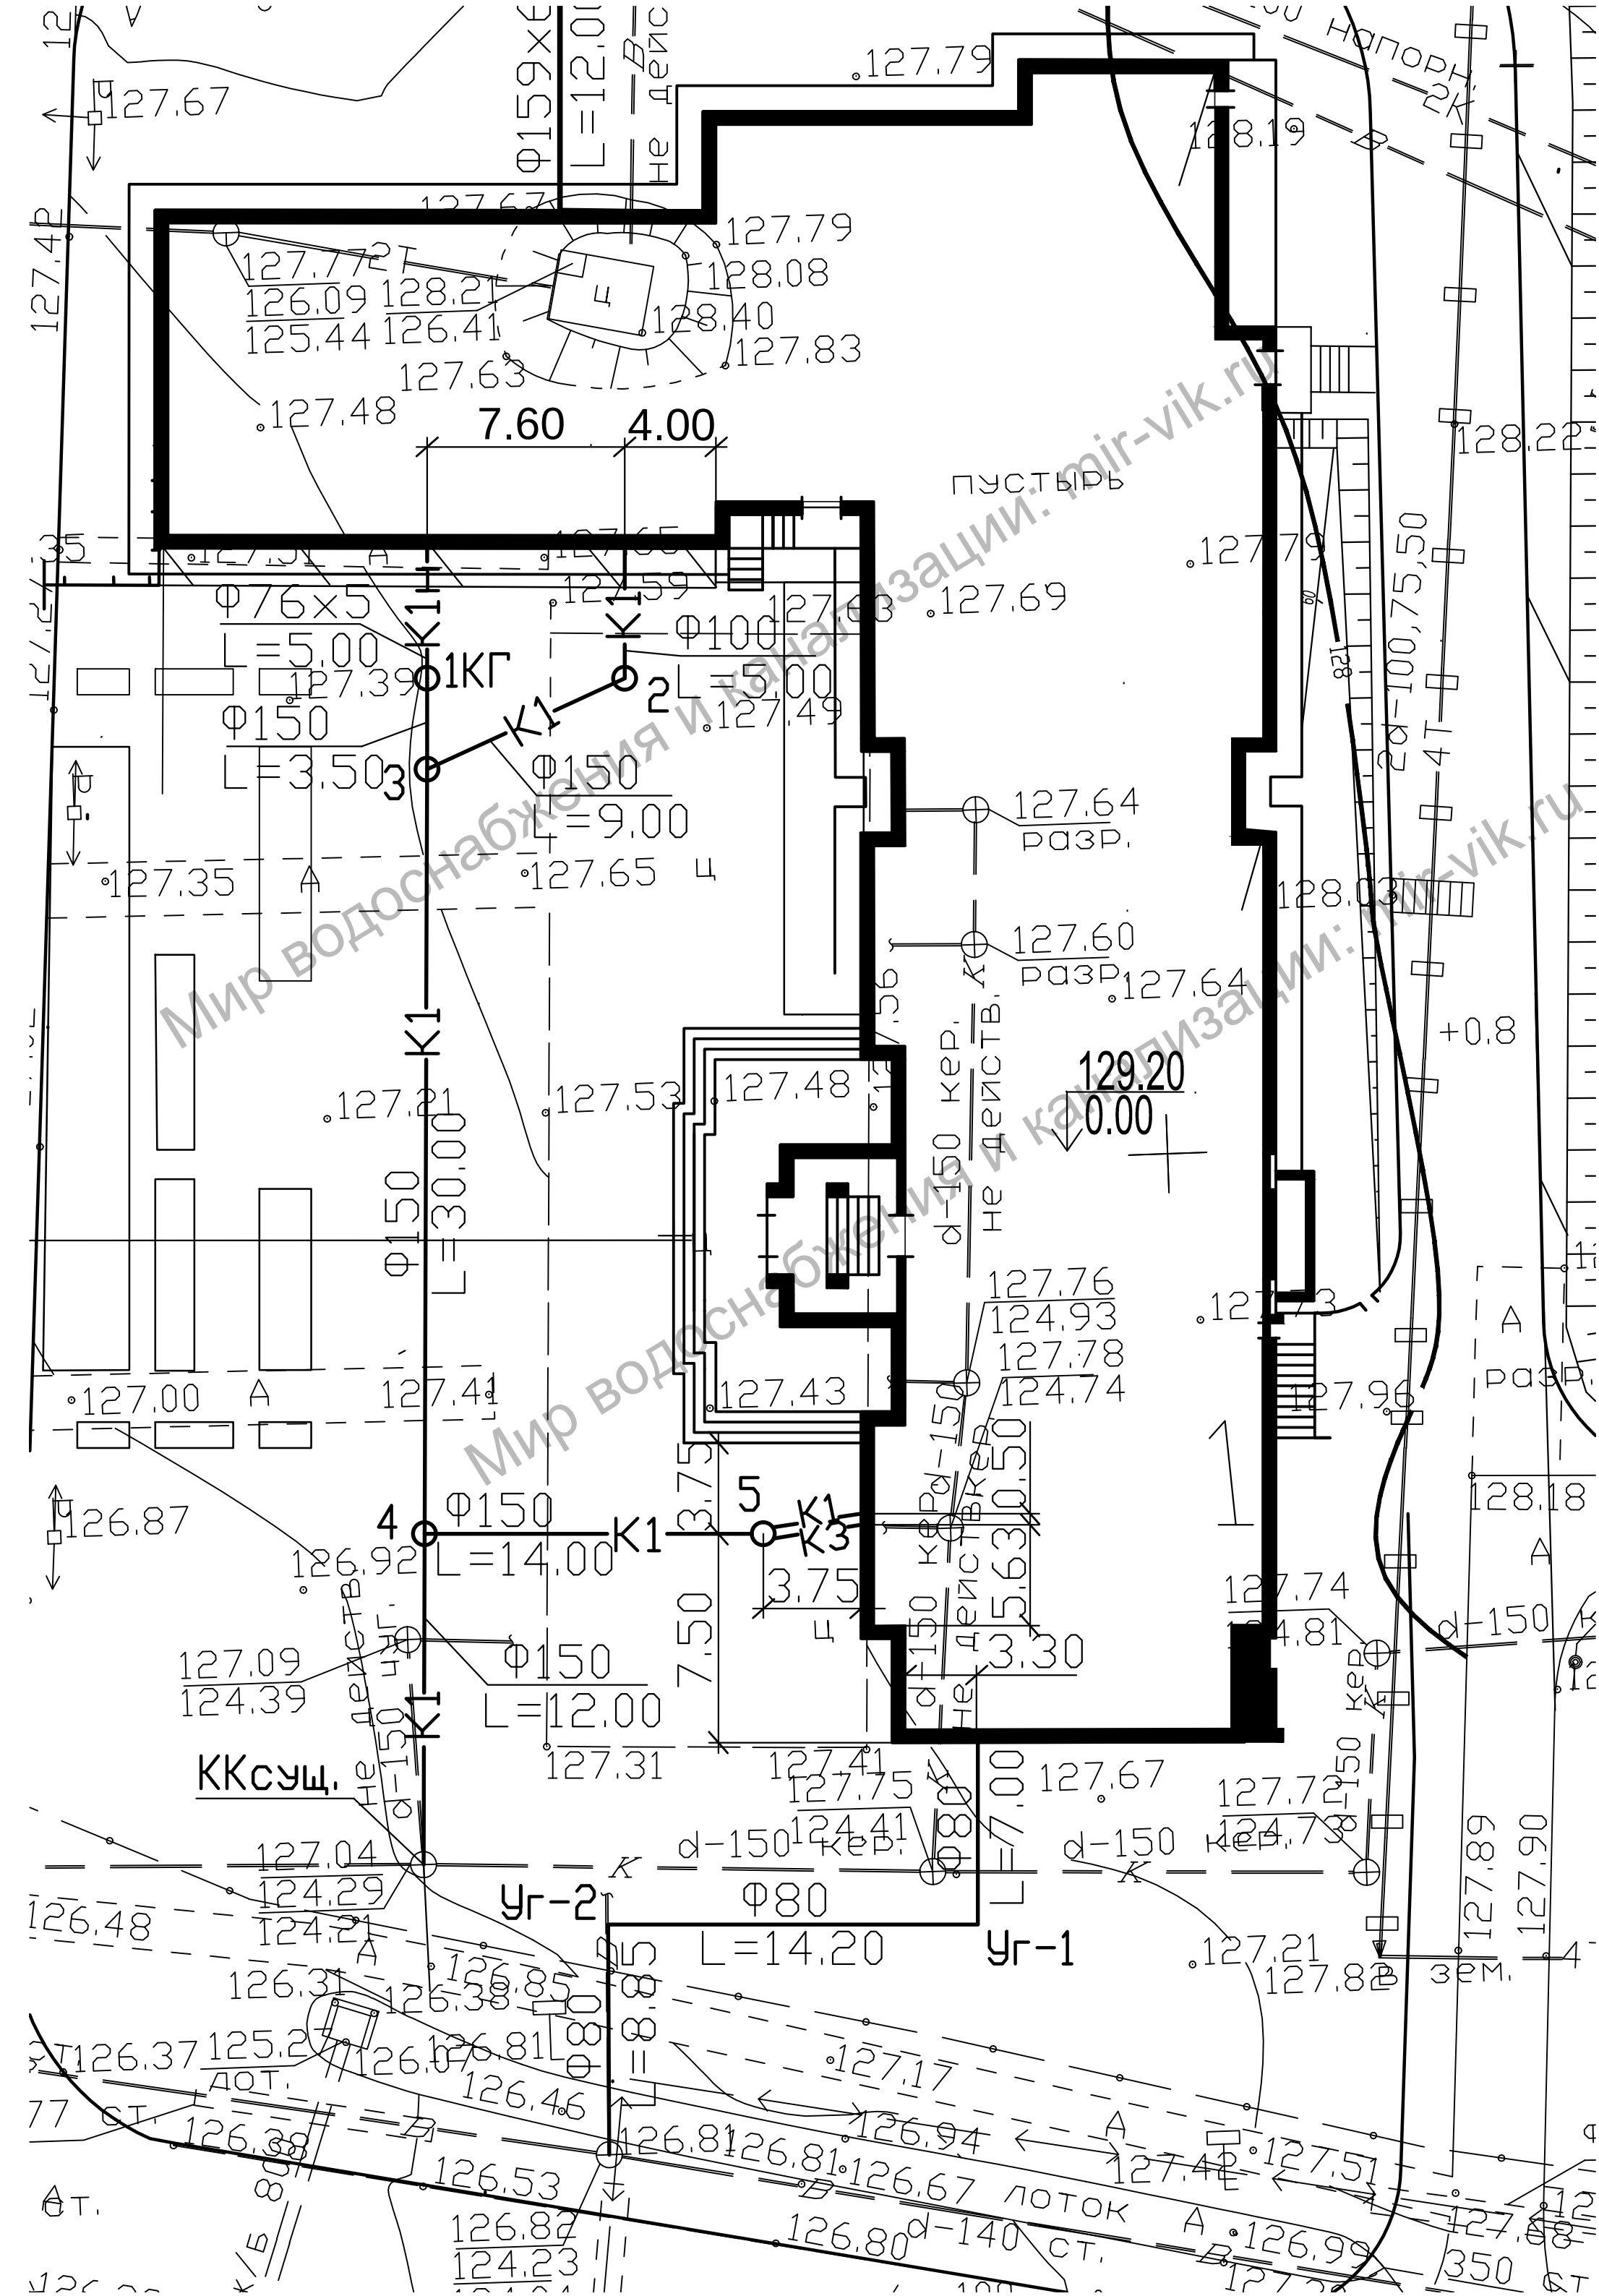
Напорн. 2К
Ф159х6
L=12.00
не дейс
127.67
127.79
128.19
127.4Р
127.79
127.77
126.09
128.21
125.44
126.41
128.08
128.40
127.83
127.63
127.48
7.60
4.00
ПУСТЫРЬ
128.22
127.79
127.69
Ф76х5
L=5.00
1КГ
К1
127.39
Ф100
L=5.00
127.49
Ф150
L=3.50
Ф150
L=9.00
127.35 А
127.65 Ц
127.64
разр.
127.60
разр
127.64
128.03
+0.8
129.20
0.00
Ф150
L=30.00
127.21
127.53
127.48
d-150 кер. не дейст.
127.76
124.93
127.78
124.74
127.00 А
127.41
127.43
127.96
А
разр.
126.87
126.92
4
Ф150
L=14.00
5
3.75
7.50
3.75
3.30
127.09
124.39
Ф150
L=12.00
127.31
127.41
127.75
124.41
Ф80
L=7.00
127.67
127.72
124.73
128.18
127.74
124.81
ККсущ.
127.04
124.29
124.21
Уг-2
Ф80
L=14.20
Уг-1
126.48
126.31
126.38
126.85
126.81
126.07
126.46
126.37
125.2
дот.
126.38
126.53
126.82
124.23
126.80
127.17
126.94
126.81
126.81
126.67 лоток
127.21
127.82в
зем.
127.89
127.90
127.51
126.99
127.74
ст.
d-140
350
Мир водоснабжения и канализации: mir-vik.ru