


Вид А
М 1:10

99.10

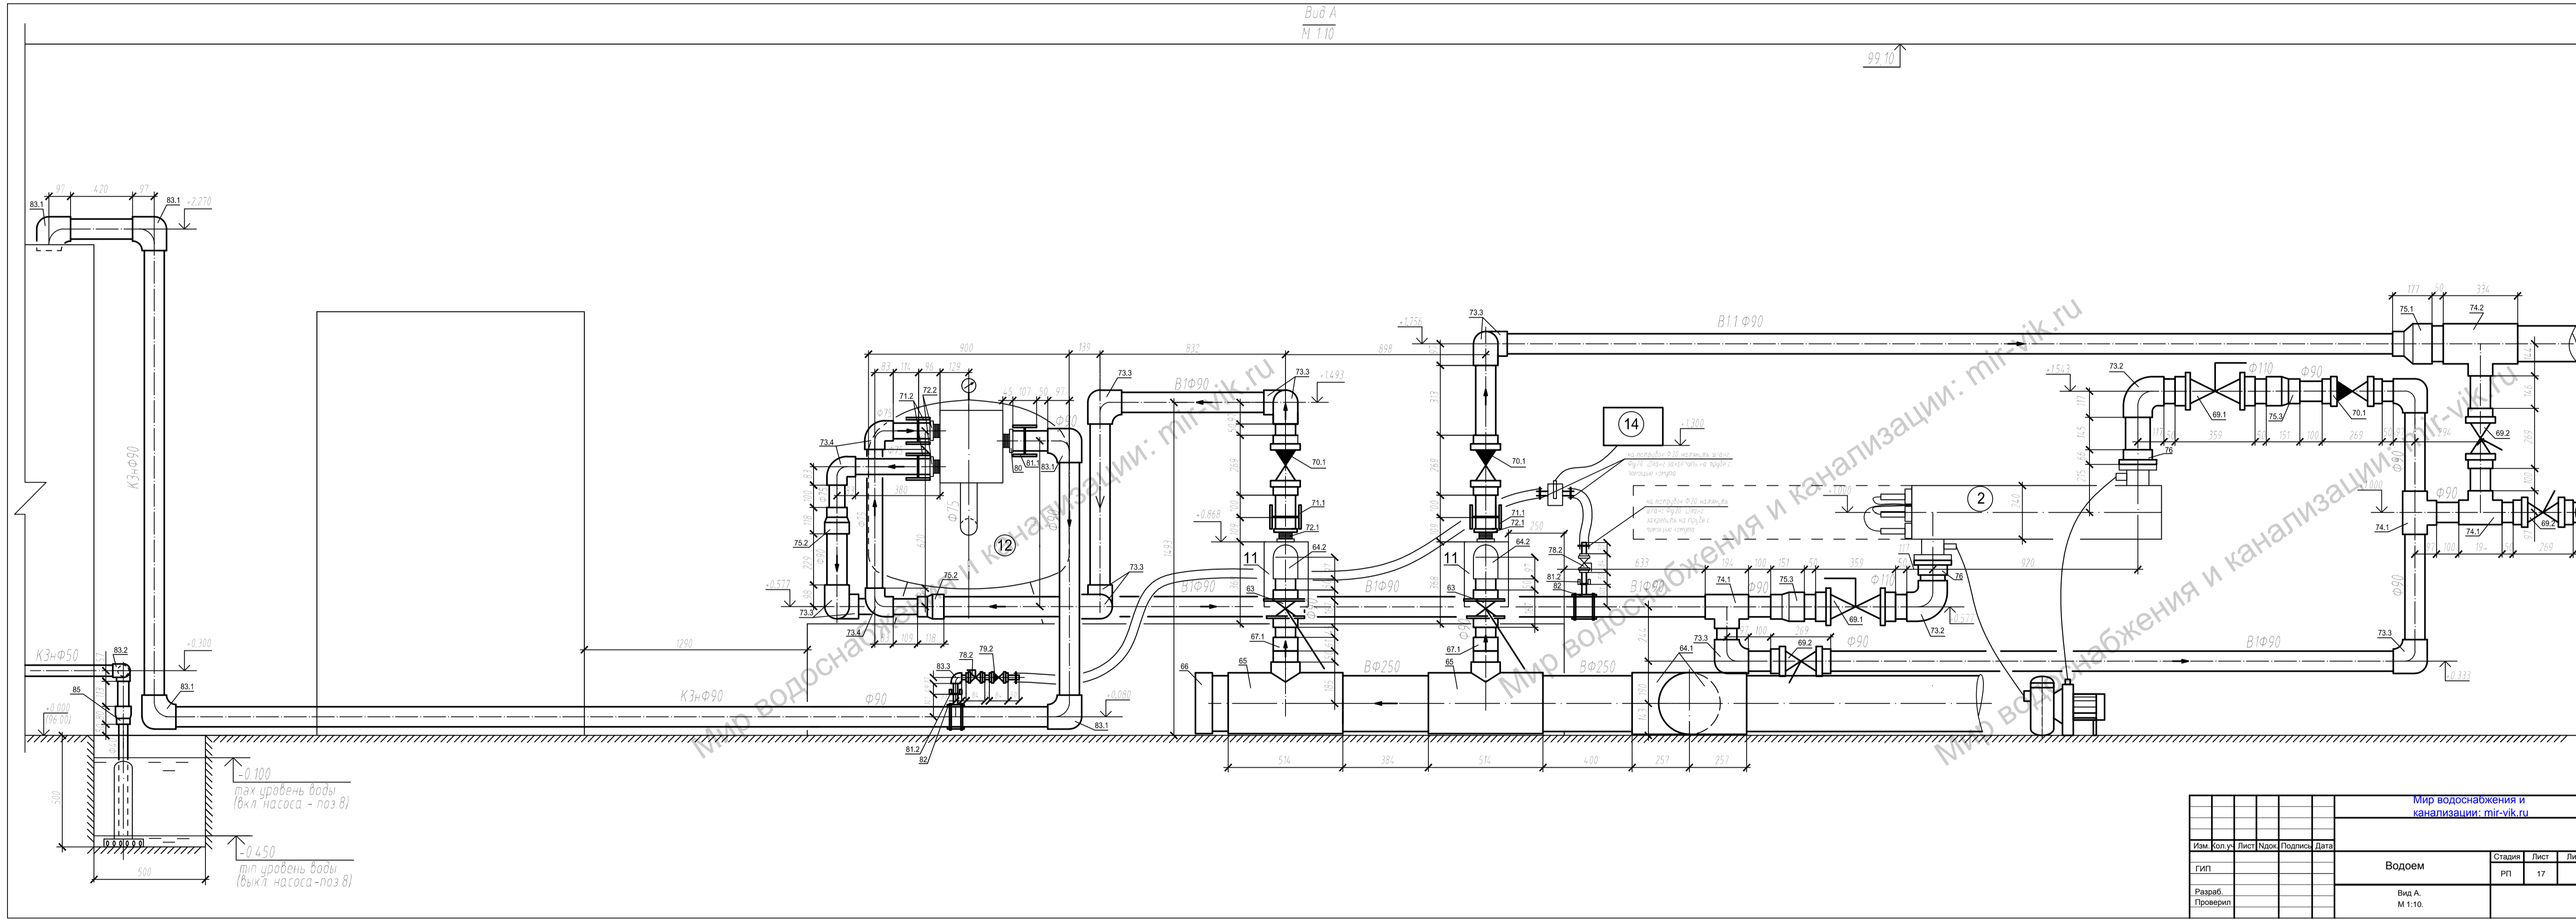

				Мир водоснабжения и канализации: mir-vik.ru		
Изм.	кол.уч.	Лист	Изд.	Подпись	Дата	
ГИП						Водоём
Разраб.						Вид А
Проверил						М 1:10
				Стадия	Лист	Листов
				РП	17	