


План с сетями
М 1:200

- Условные обозначения
- - Водоем
 - - Зона водных растений
 - - Бассейн
 - - Настил в зоне бассейна
 - - Пляжная зона
 - - Зона прибрежных растений
 - - Каменная дорожка
 - - Деревянный настил
 - - Аэрационная панель
 - - Форсунка подачи воды
 - - Колодец аэрации

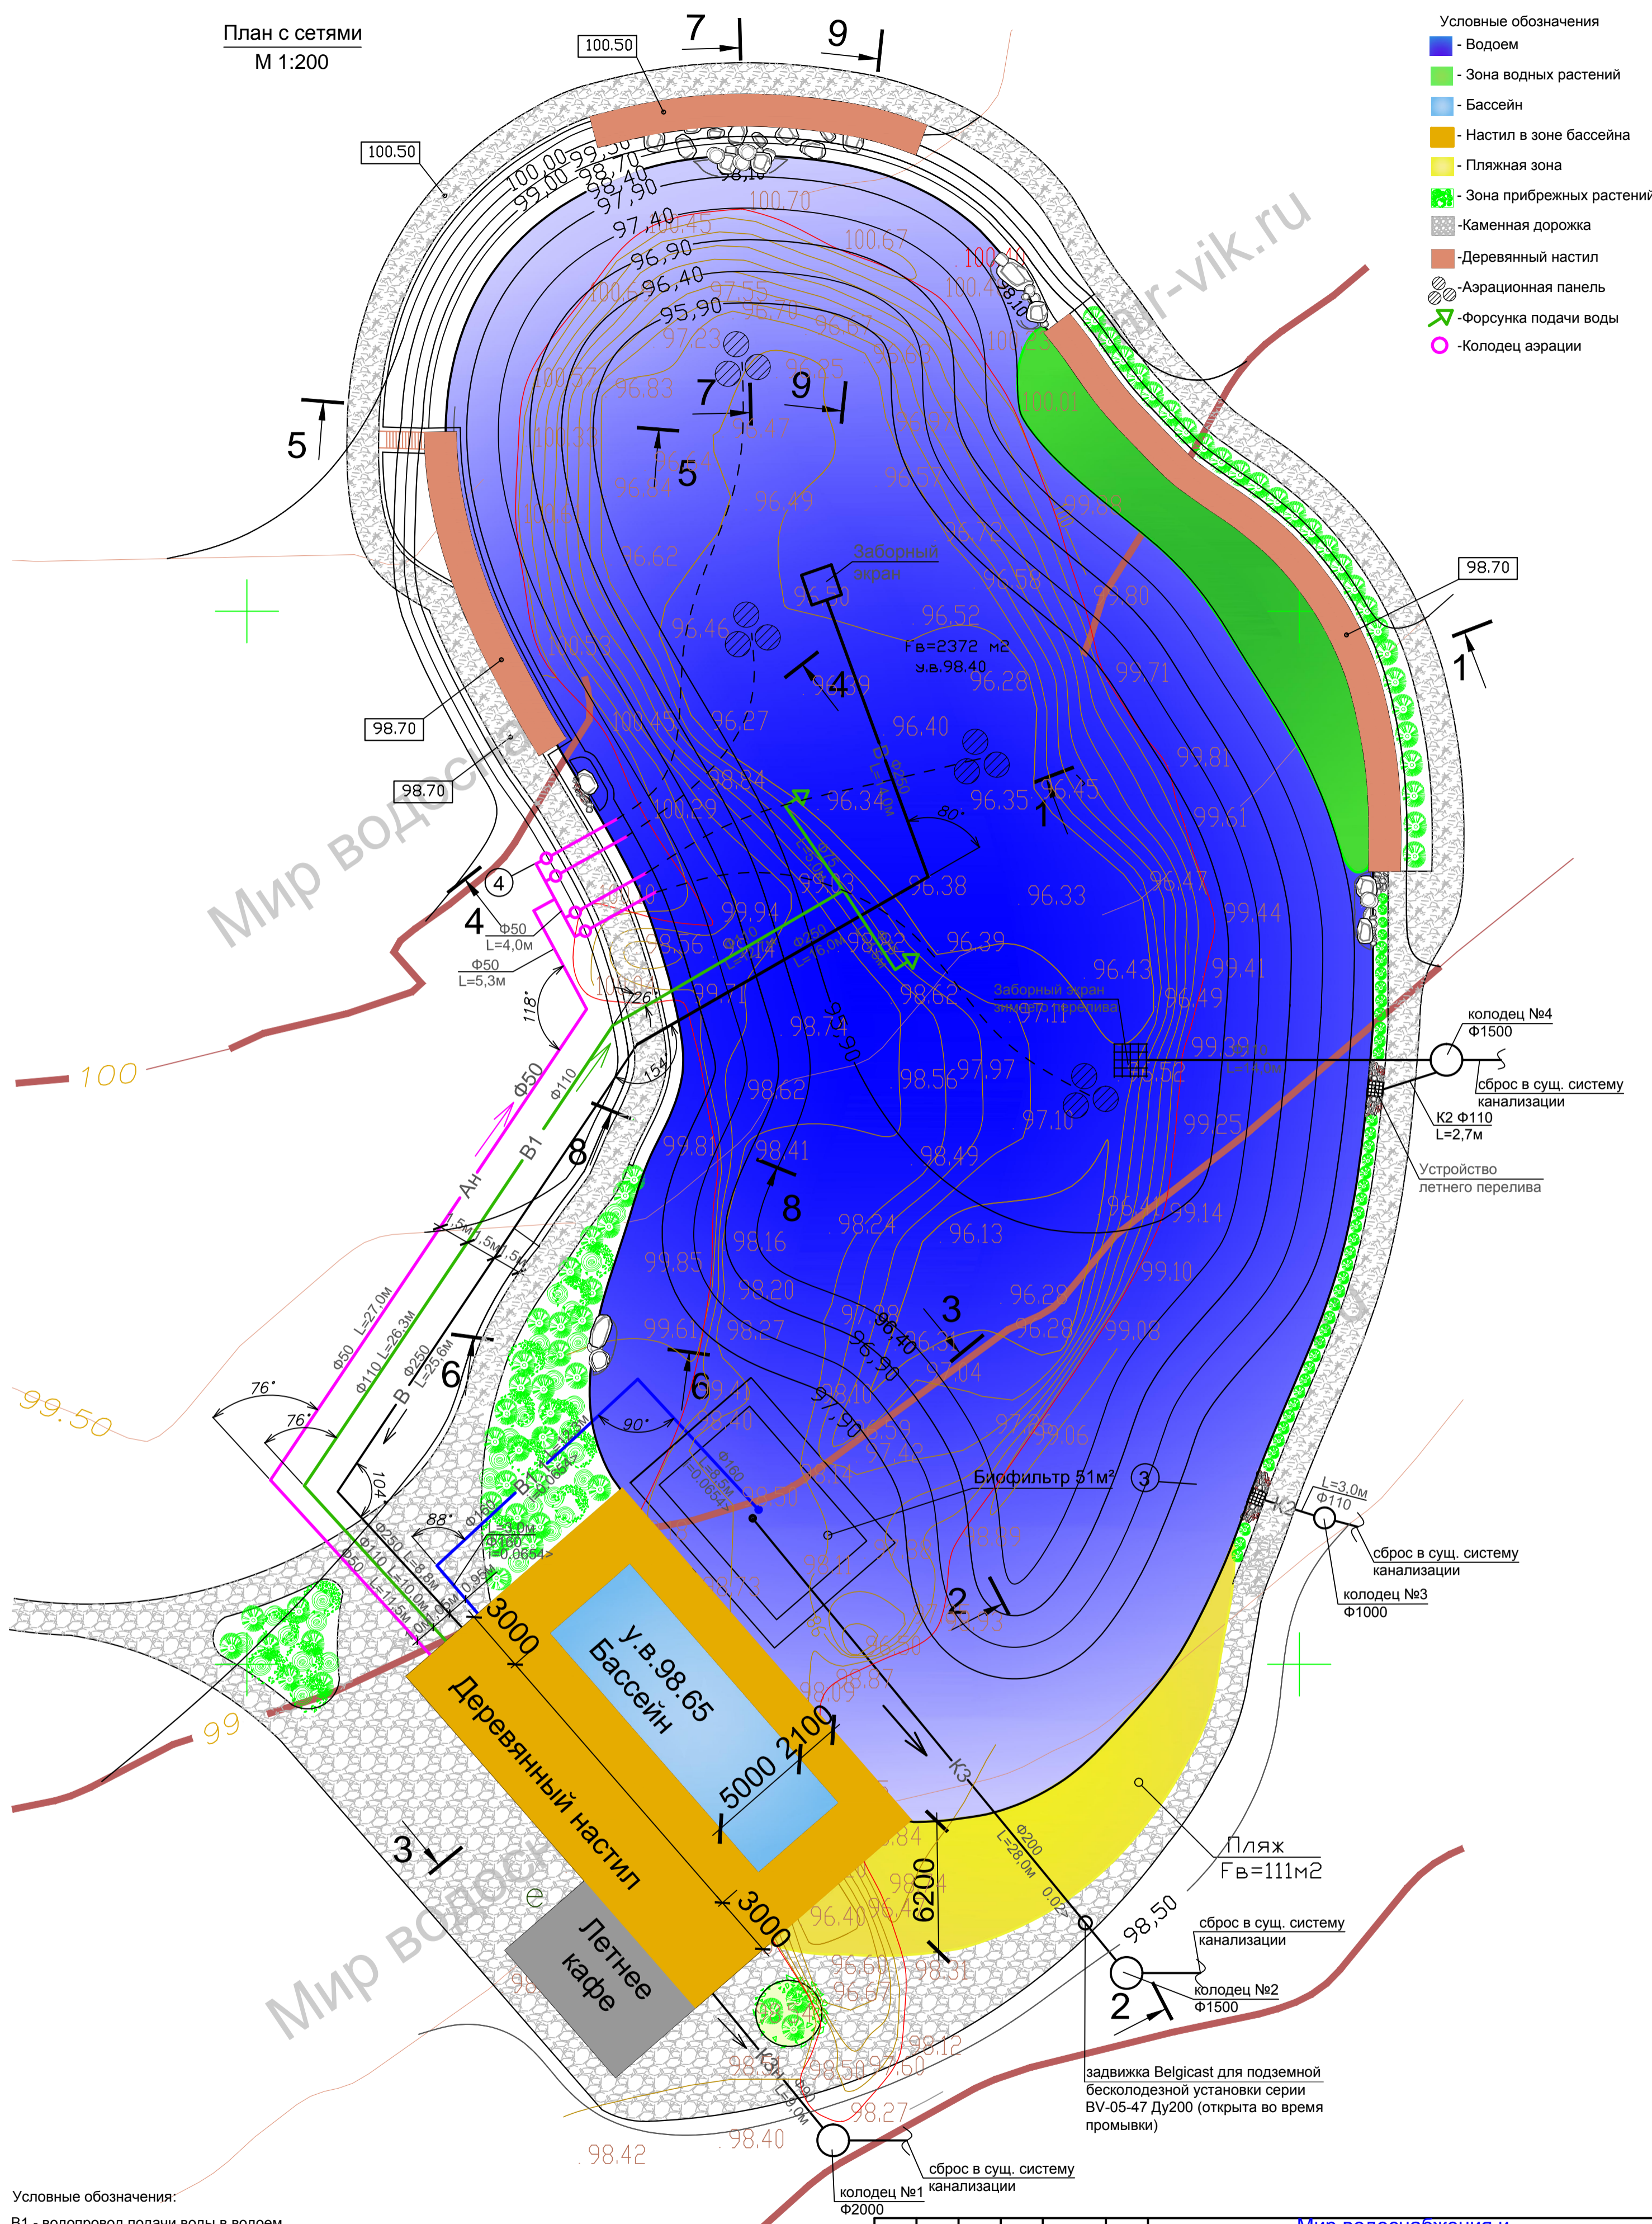

- Условные обозначения:
- B1 - водопровод подачи воды в водоем
 - B1.1 - водопровод подачи воды на биофильтр
 - B - водопровод из водоема на систему очистки воды
 - K2 - водопровод перелива воды из водоема
 - K3 - производственная канализация от промывки фильтров и др. тех. оборудования
 - K3н - напорная производственная канализация (промывка фильтра)
 - Ан - напорный трубопровод аэрации
 - ④ - сечение по водоему

Мир водоснабжения и канализации: mir-vik.ru						
Изм.	Кол.уч.	Лист	Ндок.	Подпись	Дата	
ГИП						
Разраб.						
Проверил						
Водоем				Стадия	Лист	Листов
План участка с водоемом и трубопроводами М 1:200				РП	2	

Согласовано
Согласовано
Инв. N подл. Подпись и дата
Взаим. инв. N