


План котлована
М 1:200

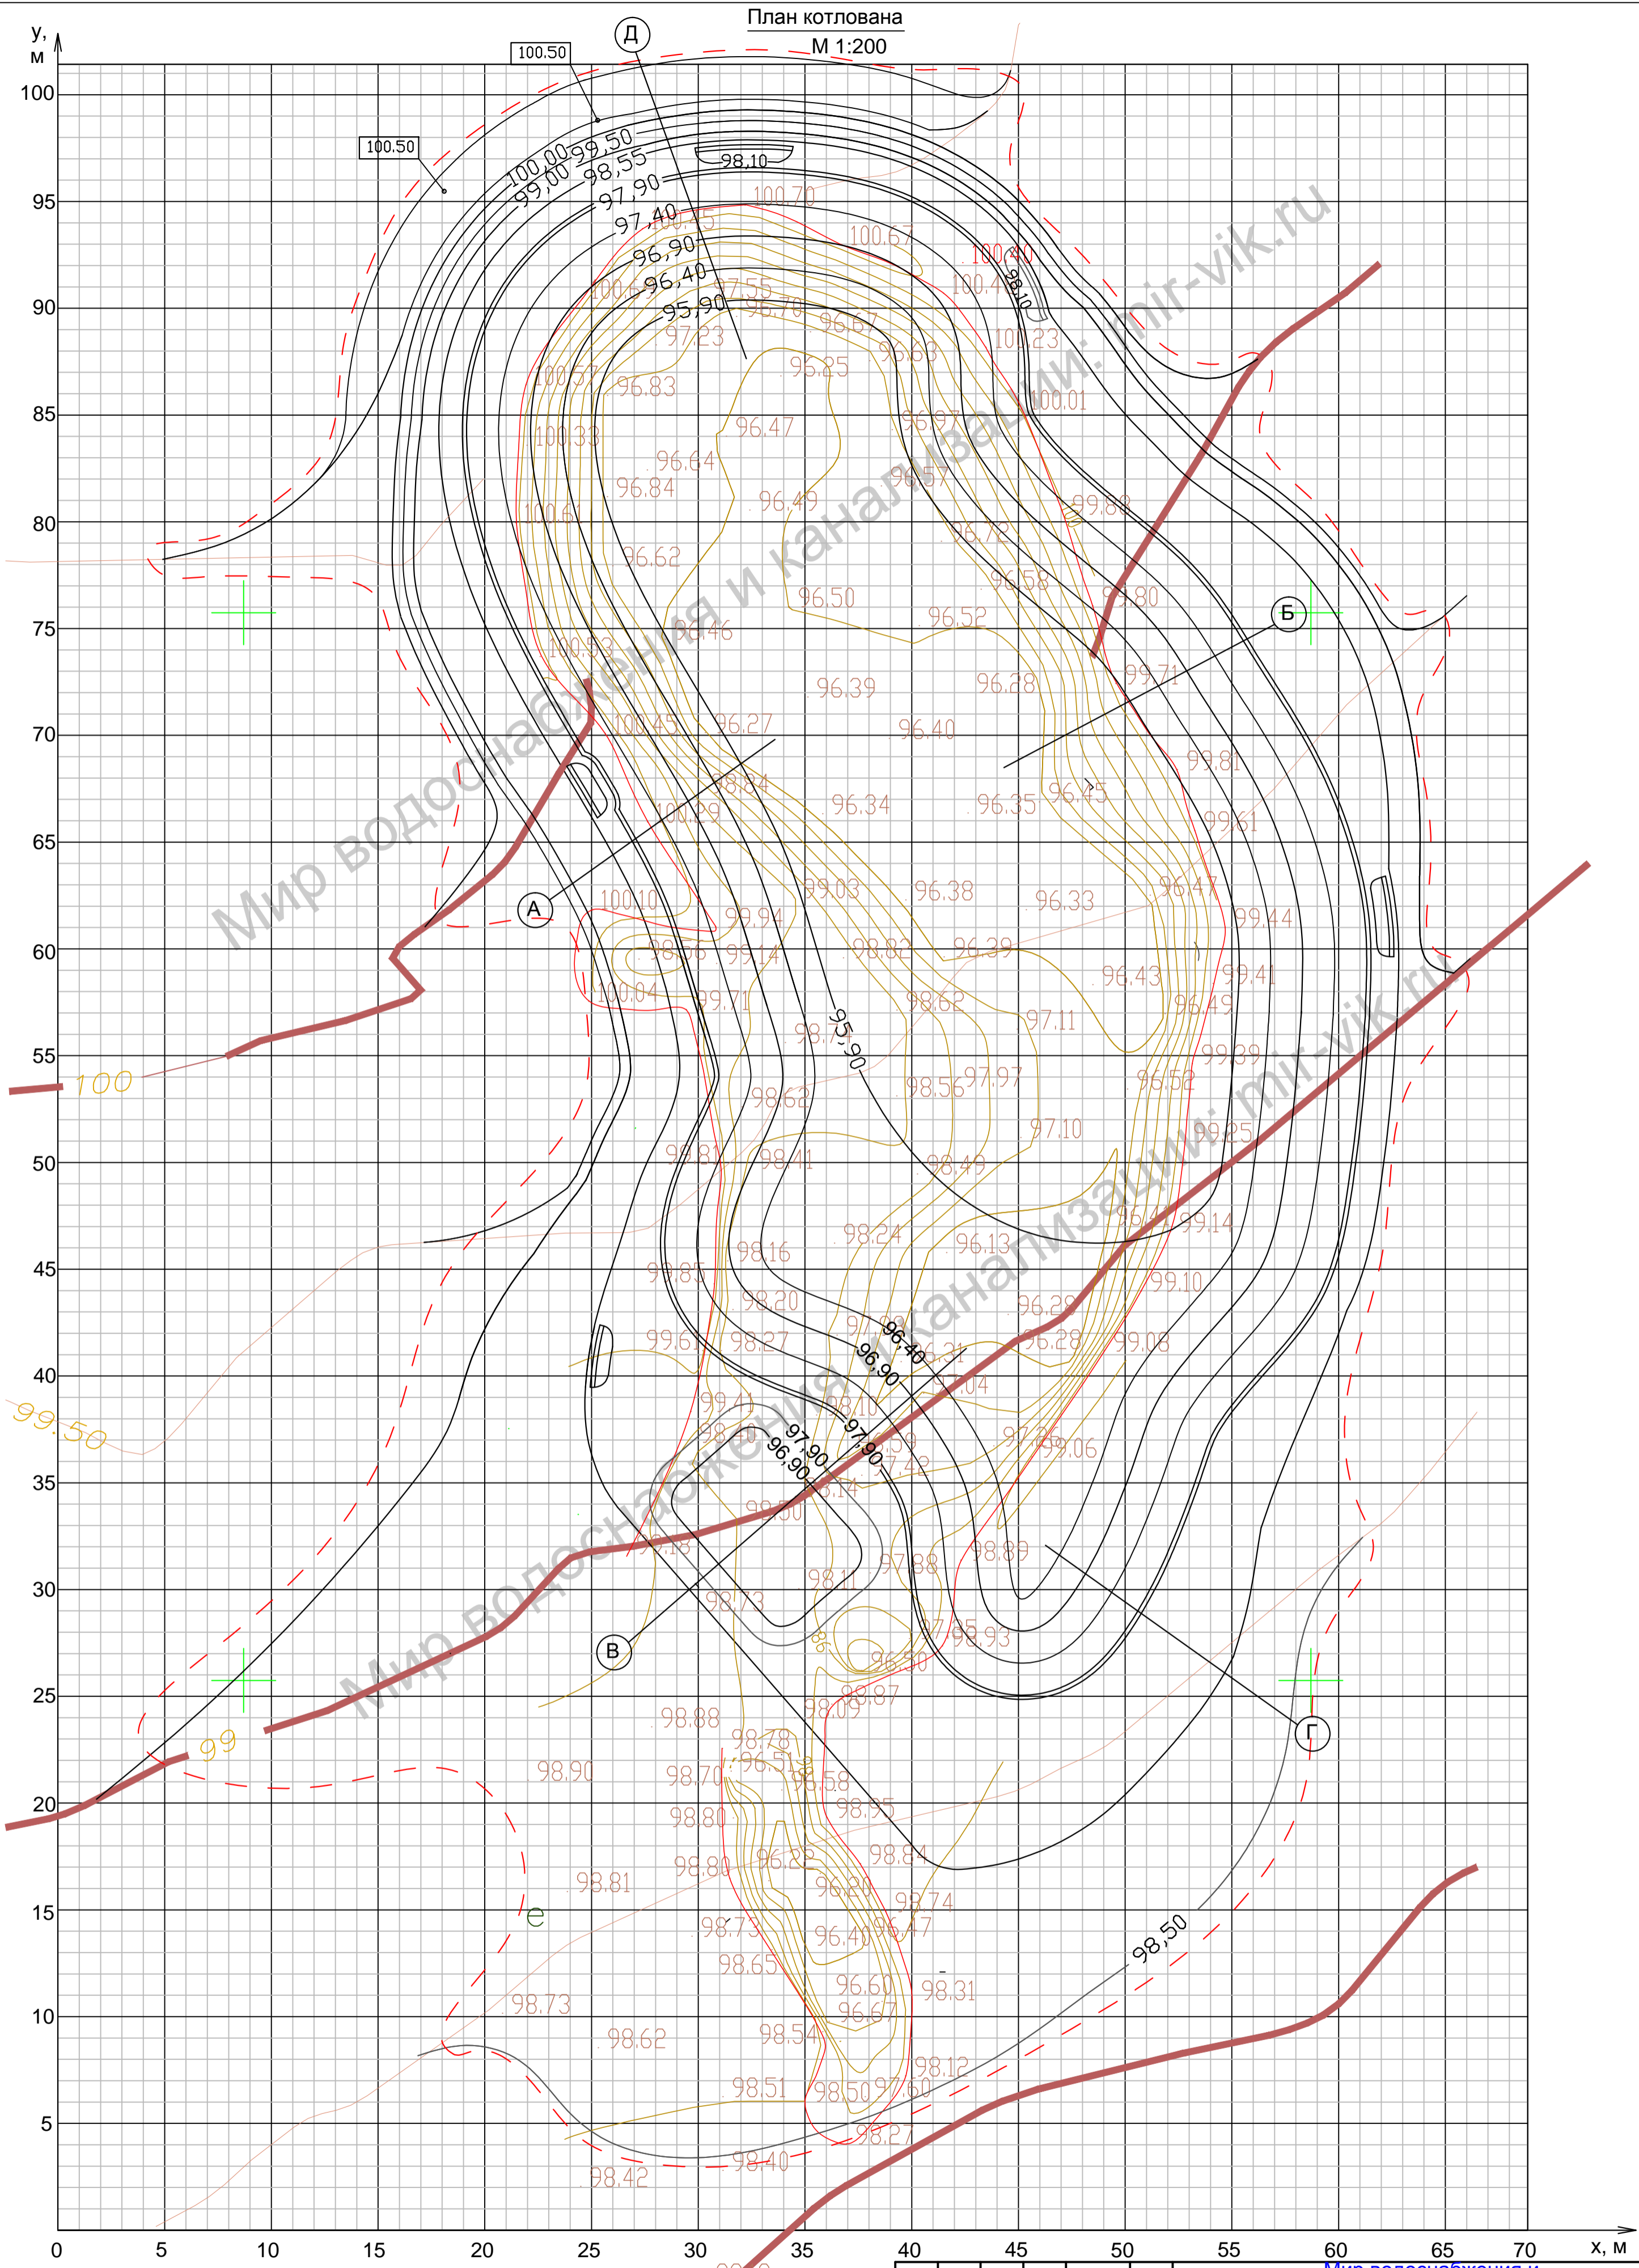

Согласовано	
Согласовано	
Инв. N подл.	Подпись и дата
	Взам. инв. N

Условные обозначения
 - - граница производства работ

				Мир водоснабжения и канализации: mir-vik.ru		
Изм.	Кол.уч.	Лист	Ндок.	Подпись	Дата	
ГИП						Водоём
Разраб.						РП
Проверил						Лист
План котлована М 1:200						Листов
						7
						Листов