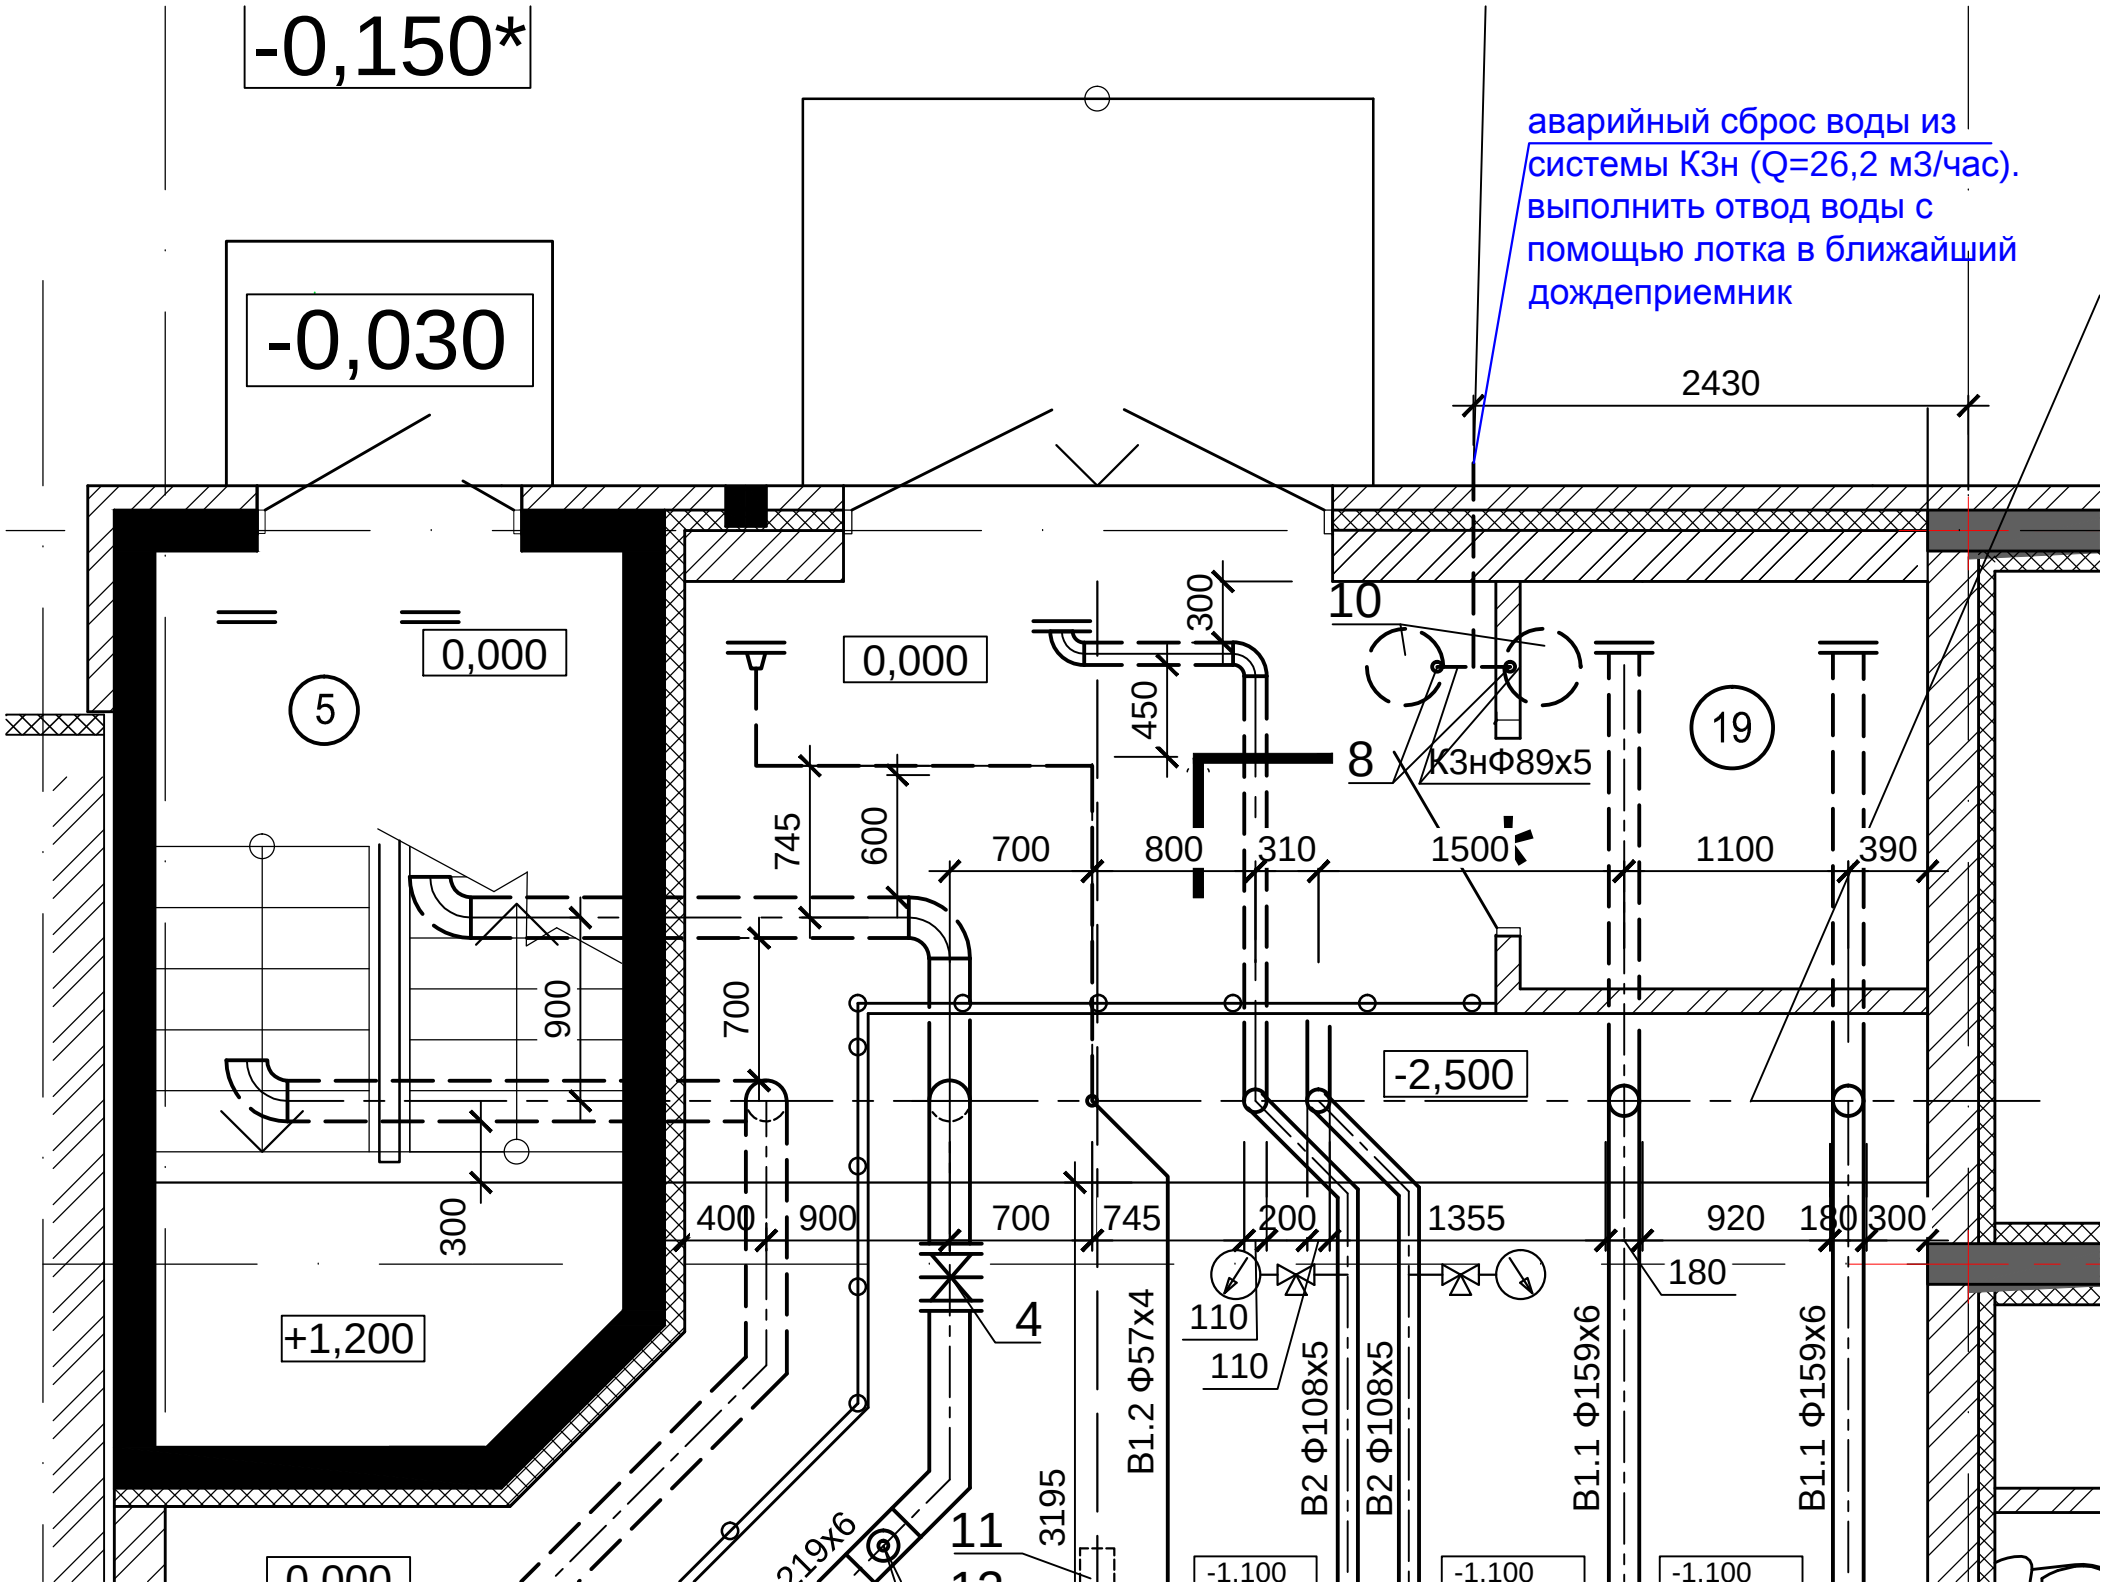
-0,150*
-0,030
аварийный сброс воды из системы К3н (Q=26,2 м3/час). выполнить отвод воды с помощью лотка в ближайший дождеприемник
2430
0,000
5
0,000
10
19
8
К3нФ89х5
300
450
745
600
700
800
310
1500
1100
390
900
700
-2,500
300
400
900
700
745
200
1355
920
180
300
180
+1,200
4
110
110
B1.2 Ф57х4
B2 Ф108х5
B2 Ф108х5
B1.1 Ф159х6
B1.1 Ф159х6
11
3195
219х6
-1,100
-1,100
-1,100